

Légende

- Appareil de mesure

Bouche de remplissage

Bouche arrosage/lavage

Protection cathodique

Décharge

Ventouse

Poteau incendie D=150 mm

Poteau incendie D=100 mm

Poteau incendie D<80 mm

Bouche incendie D=100mm

Raccord

Régulateur de débit

Réducteur de pression

Autre

Réservoir enterré ou semi-enterré

Vanne fermée

Vanne ouverte sens horaire
- Vanne ouverte

Vanne 1/4 tour ouverte

Branchement appareil incendie

Branchement particulier

Fourreau Eau potable

Conduite Eau potable

Conduite de transport ou de production

Emprise d'ouvrage

Appareil de mesure (HC)

Hydrant (HC)

F-Axe de voie

Surface hydraulique


F-Détail linéaire

Léger

Dur

Parcelle

Commune

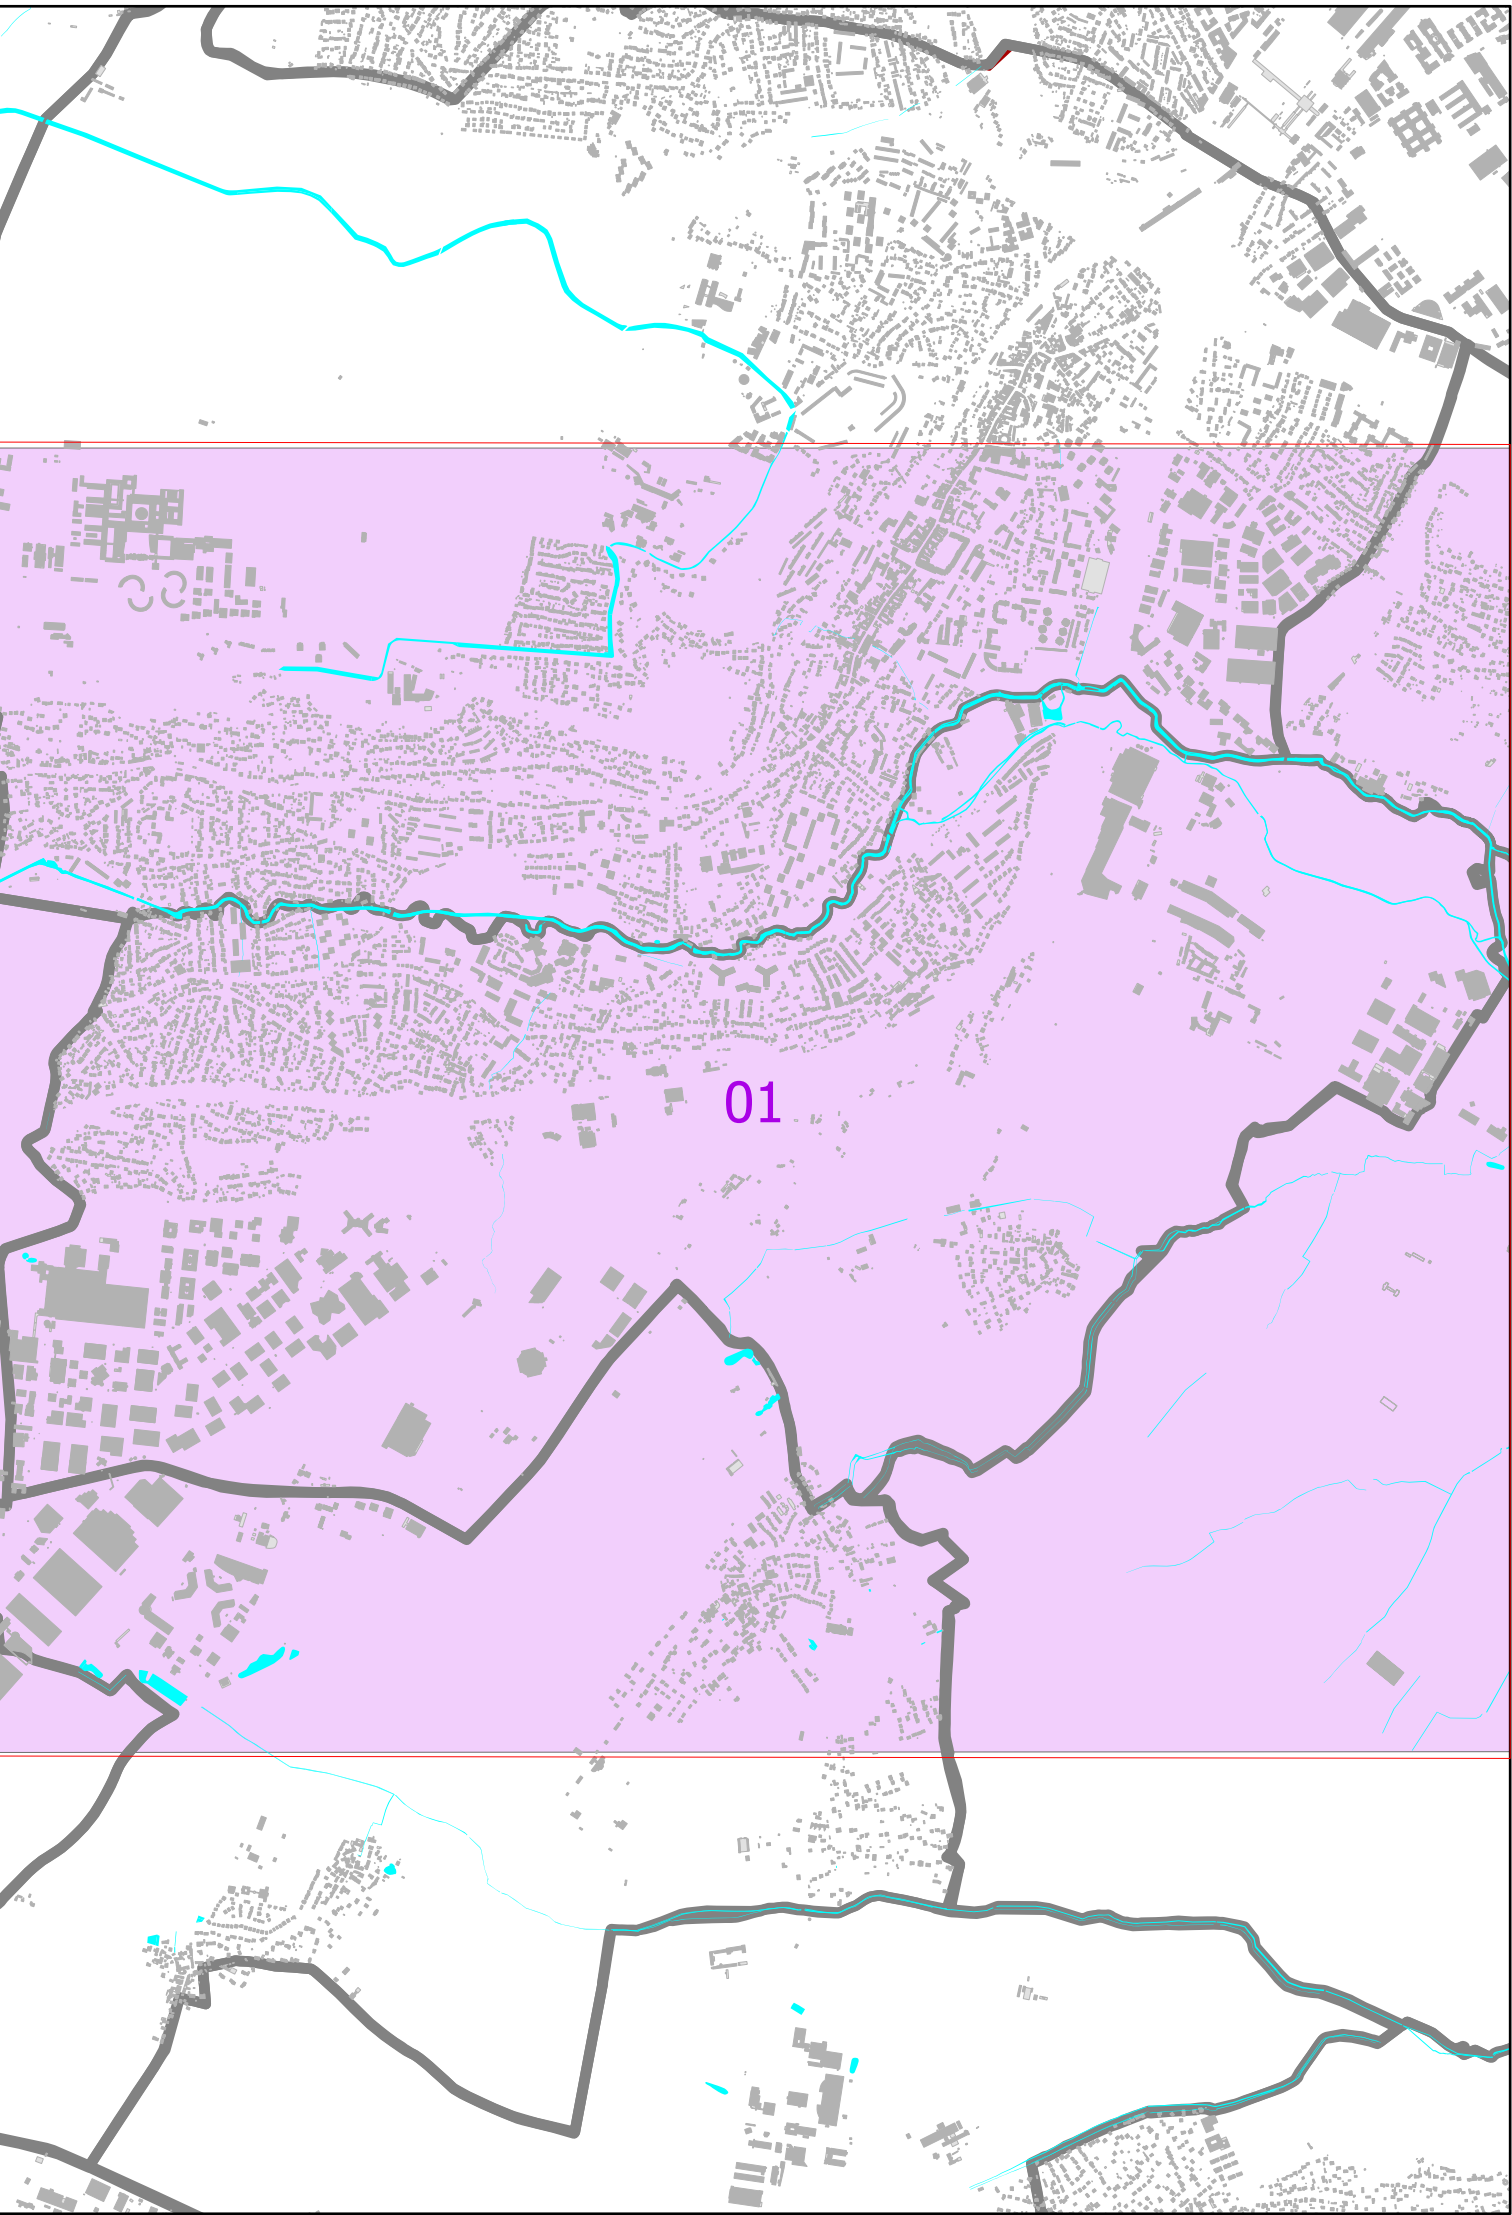

PLAN DE RESEAUX

EAU

VILLEBON-SUR-YVETTE



VILLEBON-SUR-YVETTE

01



Echelle : 1/5 000

Date d'impression : 17/06/2024

Code INSEE : 91661

SOURCES
SIG SUEZ EAU FRANCE
DGI - Cadastre

Propriété SUEZ EAU FRANCE Toute reproduction interdite
Les informations sur les éléments constitutifs du réseau sont données à titre indicatifs.
Elles n'engagent en aucun cas la responsabilité de SUEZ EAU FRANCE