



LEGENDE	Chambre BYTEL		(ici, L2T)
	Réseau BYTEL à créer		
	Réseau EDF		EDF
	Réseau EDF-HT		EDF-HT
	Réseau GAZ		GAZ
	Réseau Divers & Télécom		OF
	Réseau ASSAINISSEMENT		ASS
	Réseau CHAUFFAGE		CHA
	Réseau EAU		EAU
	Réseau PIPE LINE		PI
	Fond de plan		
	Limite de commune		


COUPES TYPE

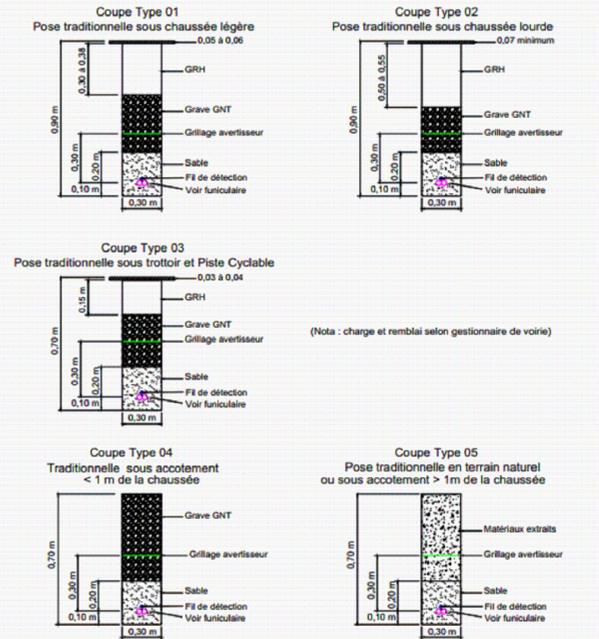

NOTA:
 Les réseaux existants sont implantés pour information seulement. ByTel décline toute responsabilité sur l'implantation des réseaux existants indiqués sur les plans. Les intervenants devront respecter la réglementation en cours concernant la consultation des concessionnaires.
ATTENTION: Les coupes doivent respecter les exigences du gestionnaire ou propriétaire du domaine.

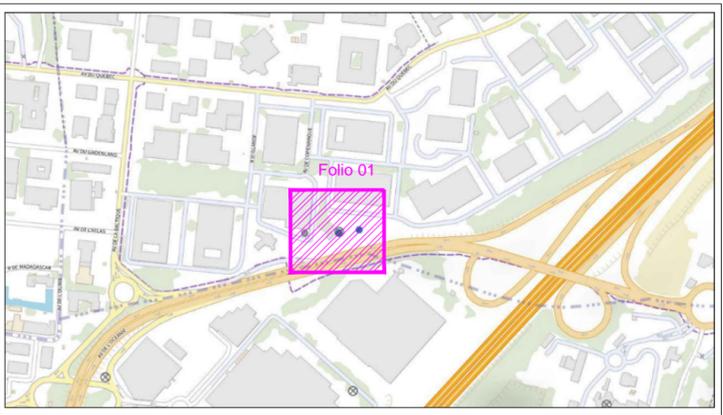

91140 VILLEBON-SUR-YVETTE		
J12FB6C-T19460		
CHATEAU D'EAU - ZA COURTABOEUF		Catégorie de fouillage : non sensible
PLAN DE CHEMINEMENT		Classe de précision de fouillage : A
Projection : Lambert 93 non zoné		Service : GUB
		MMO : CIRCET
		Date : 05/07/2024
		Etudié par : NDI
		Echelle : 1/500
		Emetteur : RG
		PRXXXXX
		APD A Folio : 01 / 01
A	26/07/2024	Création du plan
Ind.	Date	Modifications
		APD_GC_T19460_VILLEBON-SUR-YVETTE

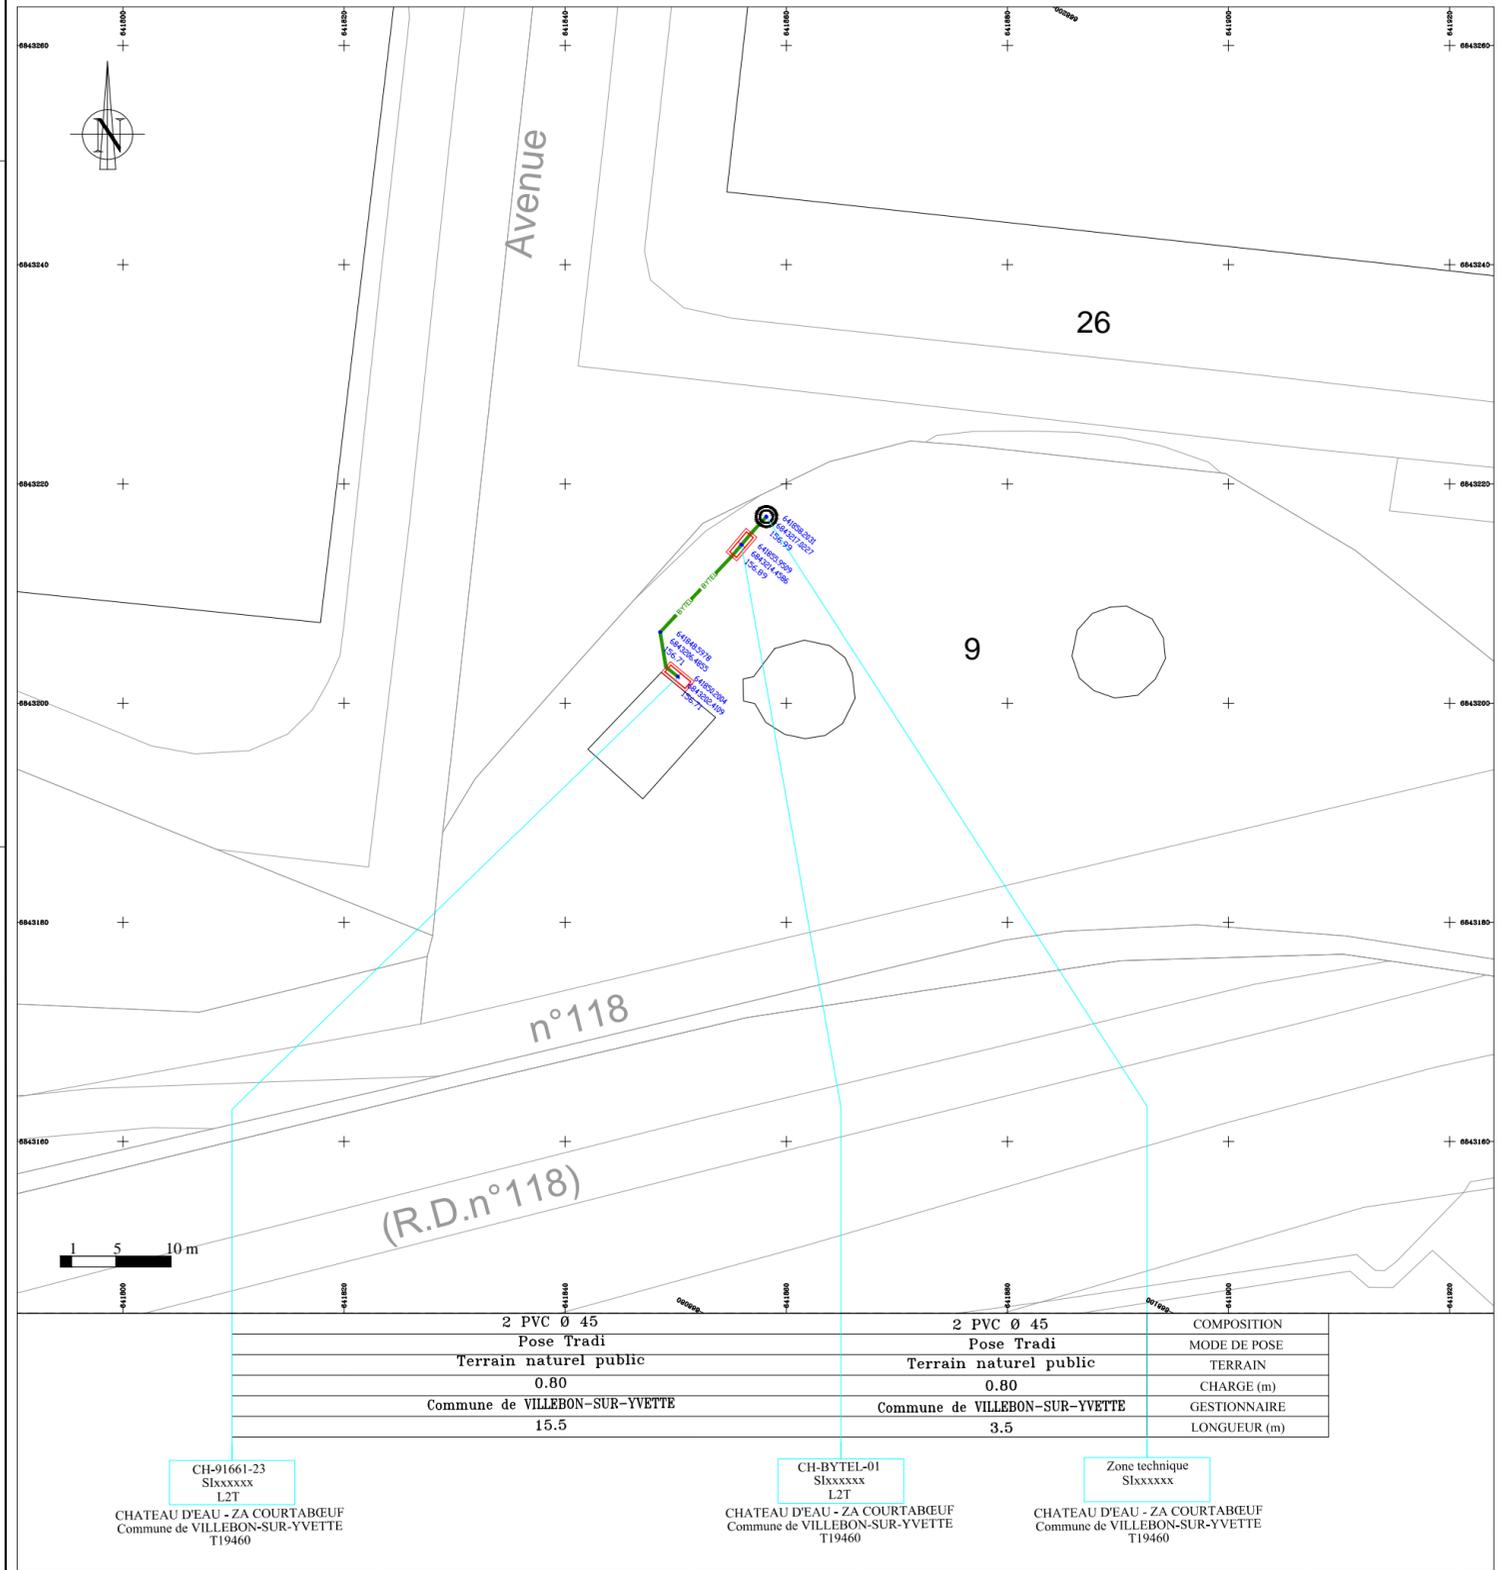


2 PVC Ø 45	2 PVC Ø 45	COMPOSITION
Pose Tradi	Pose Tradi	MODE DE POSE
Terrain naturel public	Terrain naturel public	TERRAIN
0.80	0.80	CHARGE (m)
Commune de VILLEBON-SUR-YVETTE	Commune de VILLEBON-SUR-YVETTE	GESTIONNAIRE
15.5	3.5	LONGUEUR (m)

CH-91661-23
S1xxxxx
L2T
CHATEAU D'EAU - ZA COURTABOEUF
Commune de VILLEBON-SUR-YVETTE
T19460

CH-BYTEL-01
S1xxxxx
L2T
CHATEAU D'EAU - ZA COURTABOEUF
Commune de VILLEBON-SUR-YVETTE
T19460

Zone technique
S1xxxxx
CHATEAU D'EAU - ZA COURTABOEUF
Commune de VILLEBON-SUR-YVETTE
T19460

Accusé de réception en préfecture
 091-219106614-20250626-DEL_2025_06_071-DE
 Date de télétransmission : 04/07/2025
 Date de réception préfecture : 04/07/2025

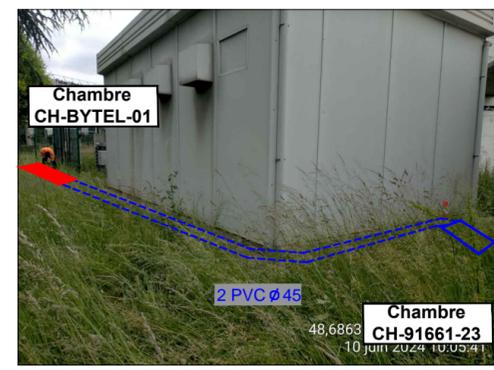

48,68638, 2,21026, 218,6m
 10 juin 2024 10:05:41