


Accusé de réception en préfecture
093-2193-06614-20250410-20250422-DE
Date de télétransmission : 11/04/2025
Date de réception préfecture : 11/04/2025

Légende

- Grille - Eaux pluviales
- Avaloir - Eaux pluviales
- Bassin de rétention
- Captur
- Contrôleur de débit
- Noeud Séparatif - Eaux pluviales
- Noeud Séparatif - Eaux usées
- Regard Séparatif - Eaux pluviales
- Regard Séparatif - Eaux usées
- Regard - Autres
- Regard client Séparatif - Eaux pluviales
- Regard client Séparatif - Eaux usées
- Séparatif - Eaux pluviales
- Séparatif - Eaux usées
- Collecteur Eaux Pluviales
- Collecteur Eaux Pluviales (avec sens d'écoulement)
- Collecteur Eaux Usées
- Collecteur Eaux Usées (avec sens d'écoulement)
- Collecteur en refoulement Eaux Pluviales
- Collecteur en refoulement Eaux Usées
- Branchement Séparatif - Eaux pluviales
- Branchement Séparatif - Eaux usées
- Grille traversière
- Axe de fossé
- Emprise d'ouvrage
- Grille (HC)
- Avaloir (HC)
- Bassin de rétention (HC)
- Captur (HC)
- Contrôleur de débit (HC)
- Noeud de réseau (HC)
- Regard (HC)
- Regard client (HC)
- Traitement physique (HC)
- Branchement (HC)
- Collecteur (HC)
- Collecteur (avec sens d'écoulement) (HC)
- Axe de fossé (HC)
- Zonage assainissement
- Emprise d'ouvrage
- A-Bassin de collecte - Hors contrat
- F-Axe de voie
- F-Numéro de voirie
- Surface hydraulique
- F-Détail linéaire
- F-Détail surfacique
- Léger
- Dur
- Ilôt
- Parcelle
- Commune

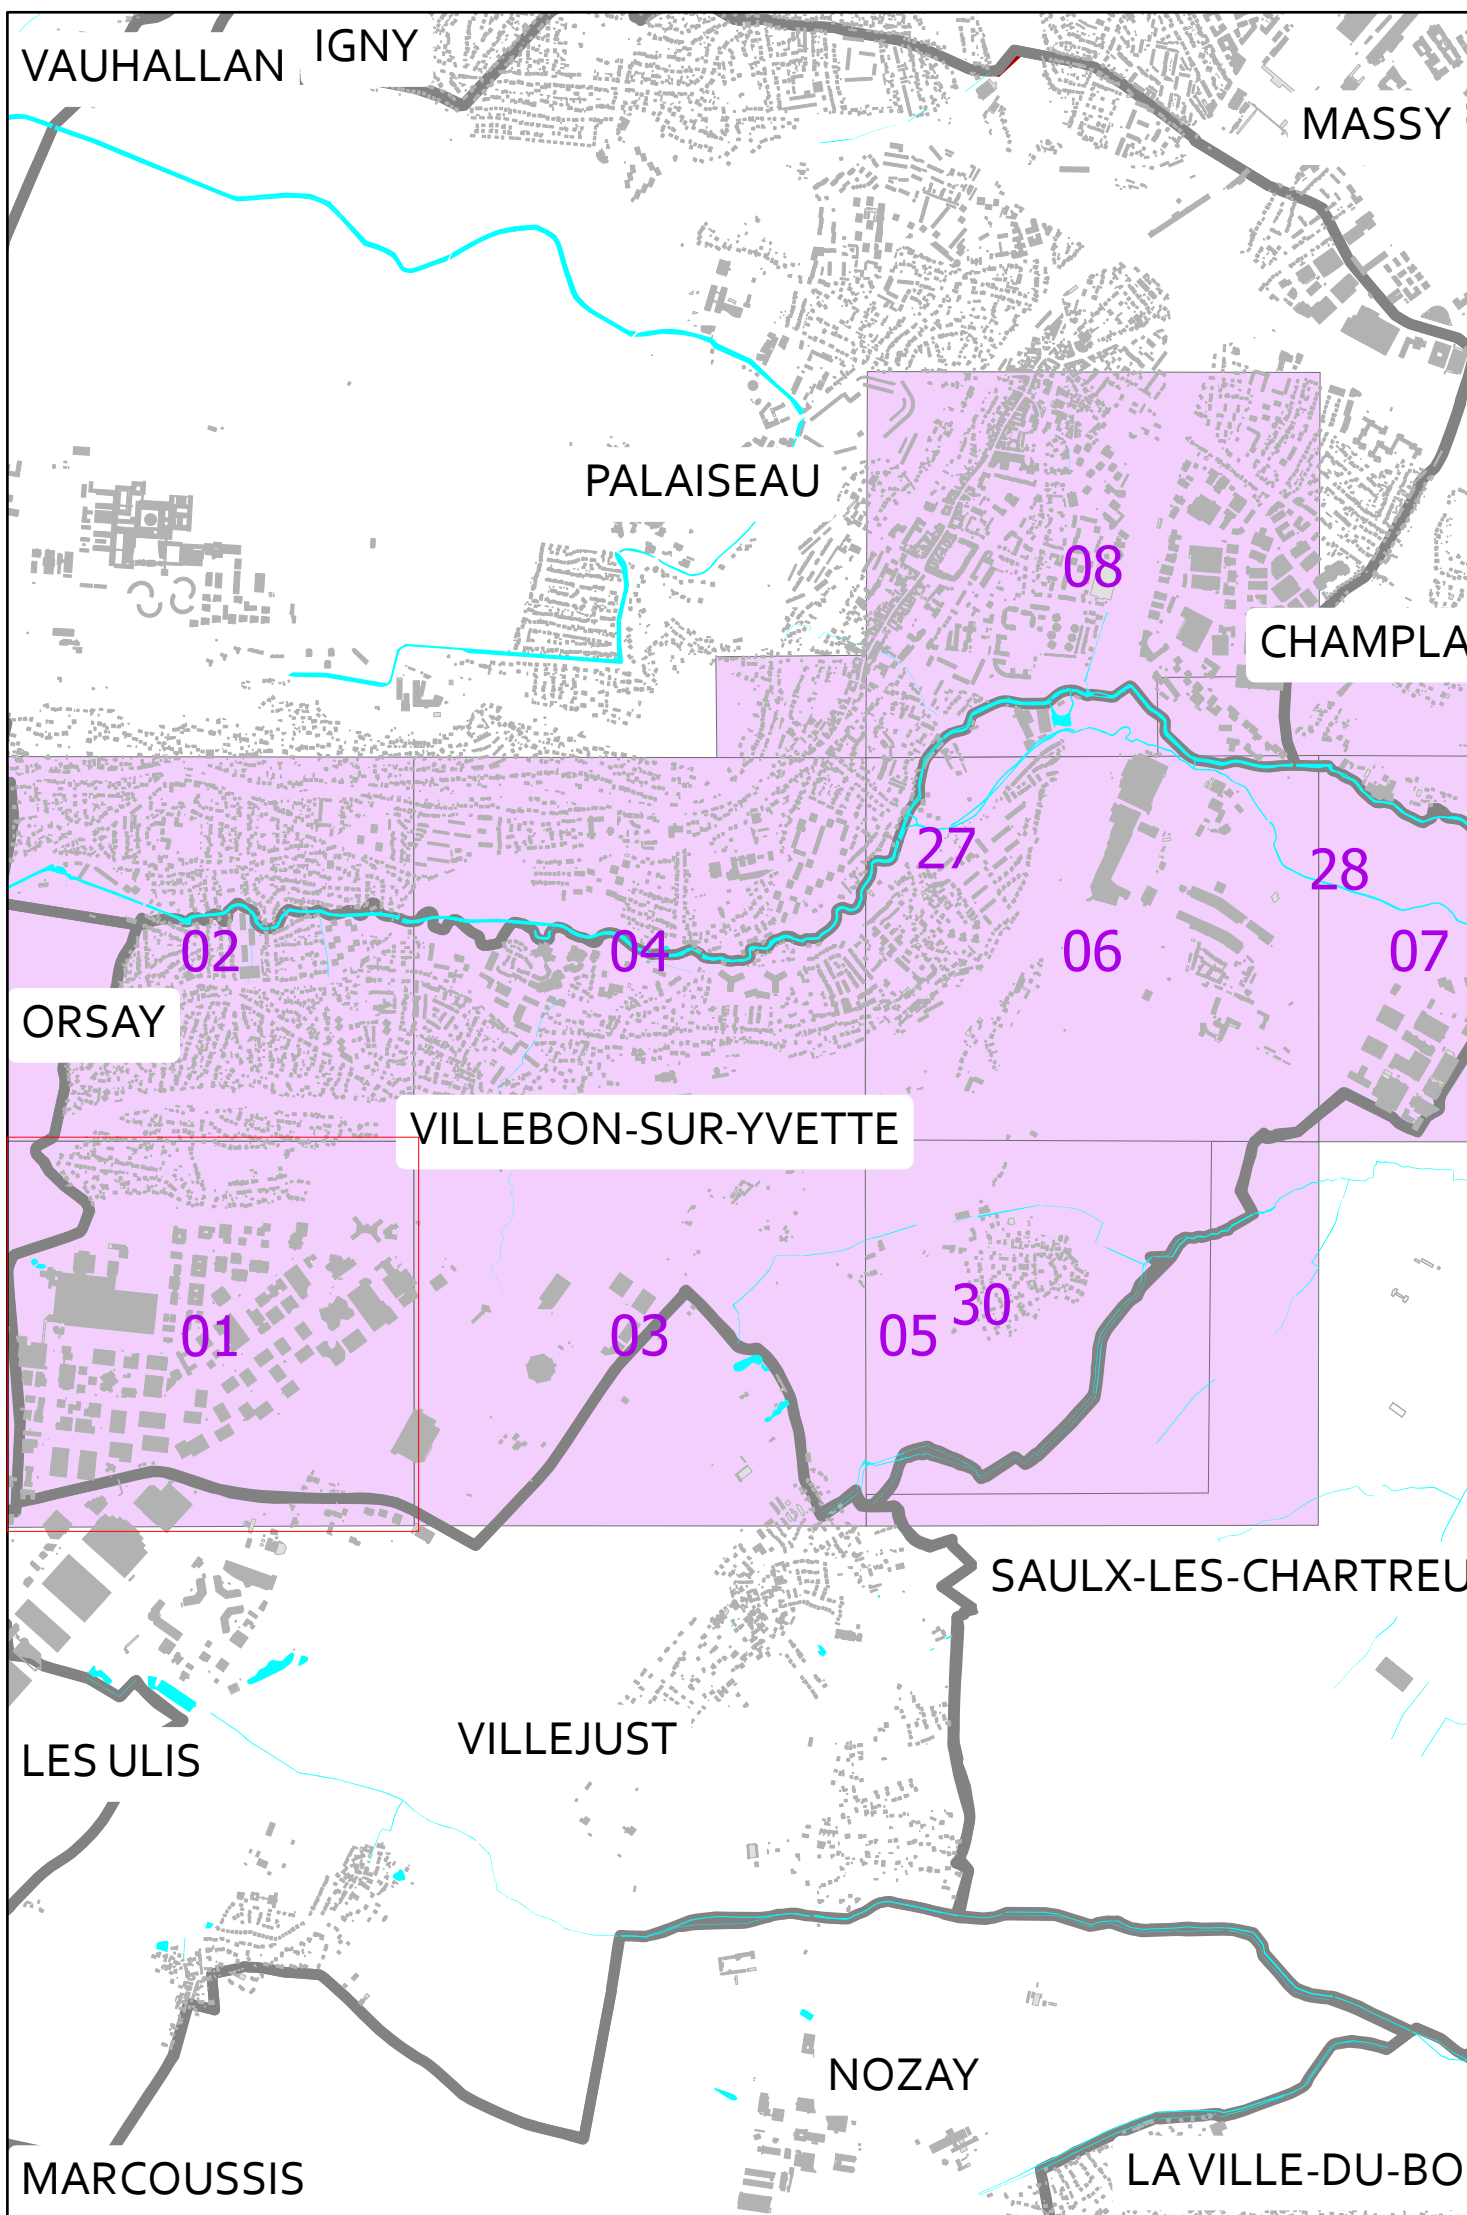

PLAN DE RESEAUX

ASSAINISSEMENT

VILLEBON-SUR-YVETTE



VILLEBON-SUR-YVETTE

01



Echelle : 1/1 500

Date d'impression : 17/06/2024

Code INSEE : 91661

SOURCES
SIG SUEZ EAU FRANCE
DGI - Cadastre

Propriété SUEZ EAU FRANCE Toute reproduction interdite
Les informations sur les éléments constitutifs du réseau sont données à titre indicatifs.
Elles n'engagent en aucun cas la responsabilité de SUEZ EAU FRANCE

- Légende

Grille - Eaux pluviales

Avaloir - Eaux pluviales

Bassin de rétention

Réservoir de chasse

Capteur

Réservoir de chasse

Contrôleur de débit

Noeud Séparatif - Eaux pluviales

Noeud Séparatif - Eaux usées

Regard Séparatif - Eaux pluviales

Regard Séparatif - Eaux usées

Regard client Séparatif - Eaux pluviales

Regard client Séparatif - Eaux usées

Séparatif - Eaux pluviales

Séparatif - Eaux usées

Collecteur Eaux Pluviales

Collecteur Eaux Usées (avec sens d'écoulement)

Collecteur Eaux Usées

Collecteur Eaux Usées (avec sens d'écoulement)

Branchement Séparatif - Eaux pluviales

Branchement Séparatif - Eaux usées

Branchement autre

Axe de fossé

Servitude assainissement

Emprise d'ouvrage

Grille (HC)

Avaloir (HC)

Bassin de rétention (HC)

Capteur (HC)

Réservoir de chasse (HC)

Contrôleur de débit (HC)

Noeud de réseau (HC)

Regard (HC)

Regard client (HC)

Traitement physique (HC)

Branchement (HC)

Collecteur (HC)

Collecteur (avec sens d'écoulement) (HC)

Axe de fossé (HC)

Servitude assainissement

Zonage assainissement

Emprise d'ouvrage

A-Bassin de collecte - Hors contrat

F-Axe de voie

F-Numéro de voirie

Surface hydraulique

F-Détail linéaire

F-Détail surfacique

Léger

Dur

Ilôt

Parcelle

Commune
-
- PLAN DE RESEAUX

ASSAINISSEMENT

VILLEBON-SUR-YVETTE

N

VILLEBON-SUR-YVETTE

02

suez

SOURCES


SIG SUEZ EAU FRANCE
DGI - Cadastre

Propriété SUEZ EAU FRANCE Toute reproduction interdite
Les informations sur les éléments constitutifs du réseau sont données à titre indicatifs.
Elles n'engagent en aucun cas la responsabilité de SUEZ EAU FRANCE

Echelle : 1/1 500


Date d'impression : 17/06/2024

Code INSEE : 91661

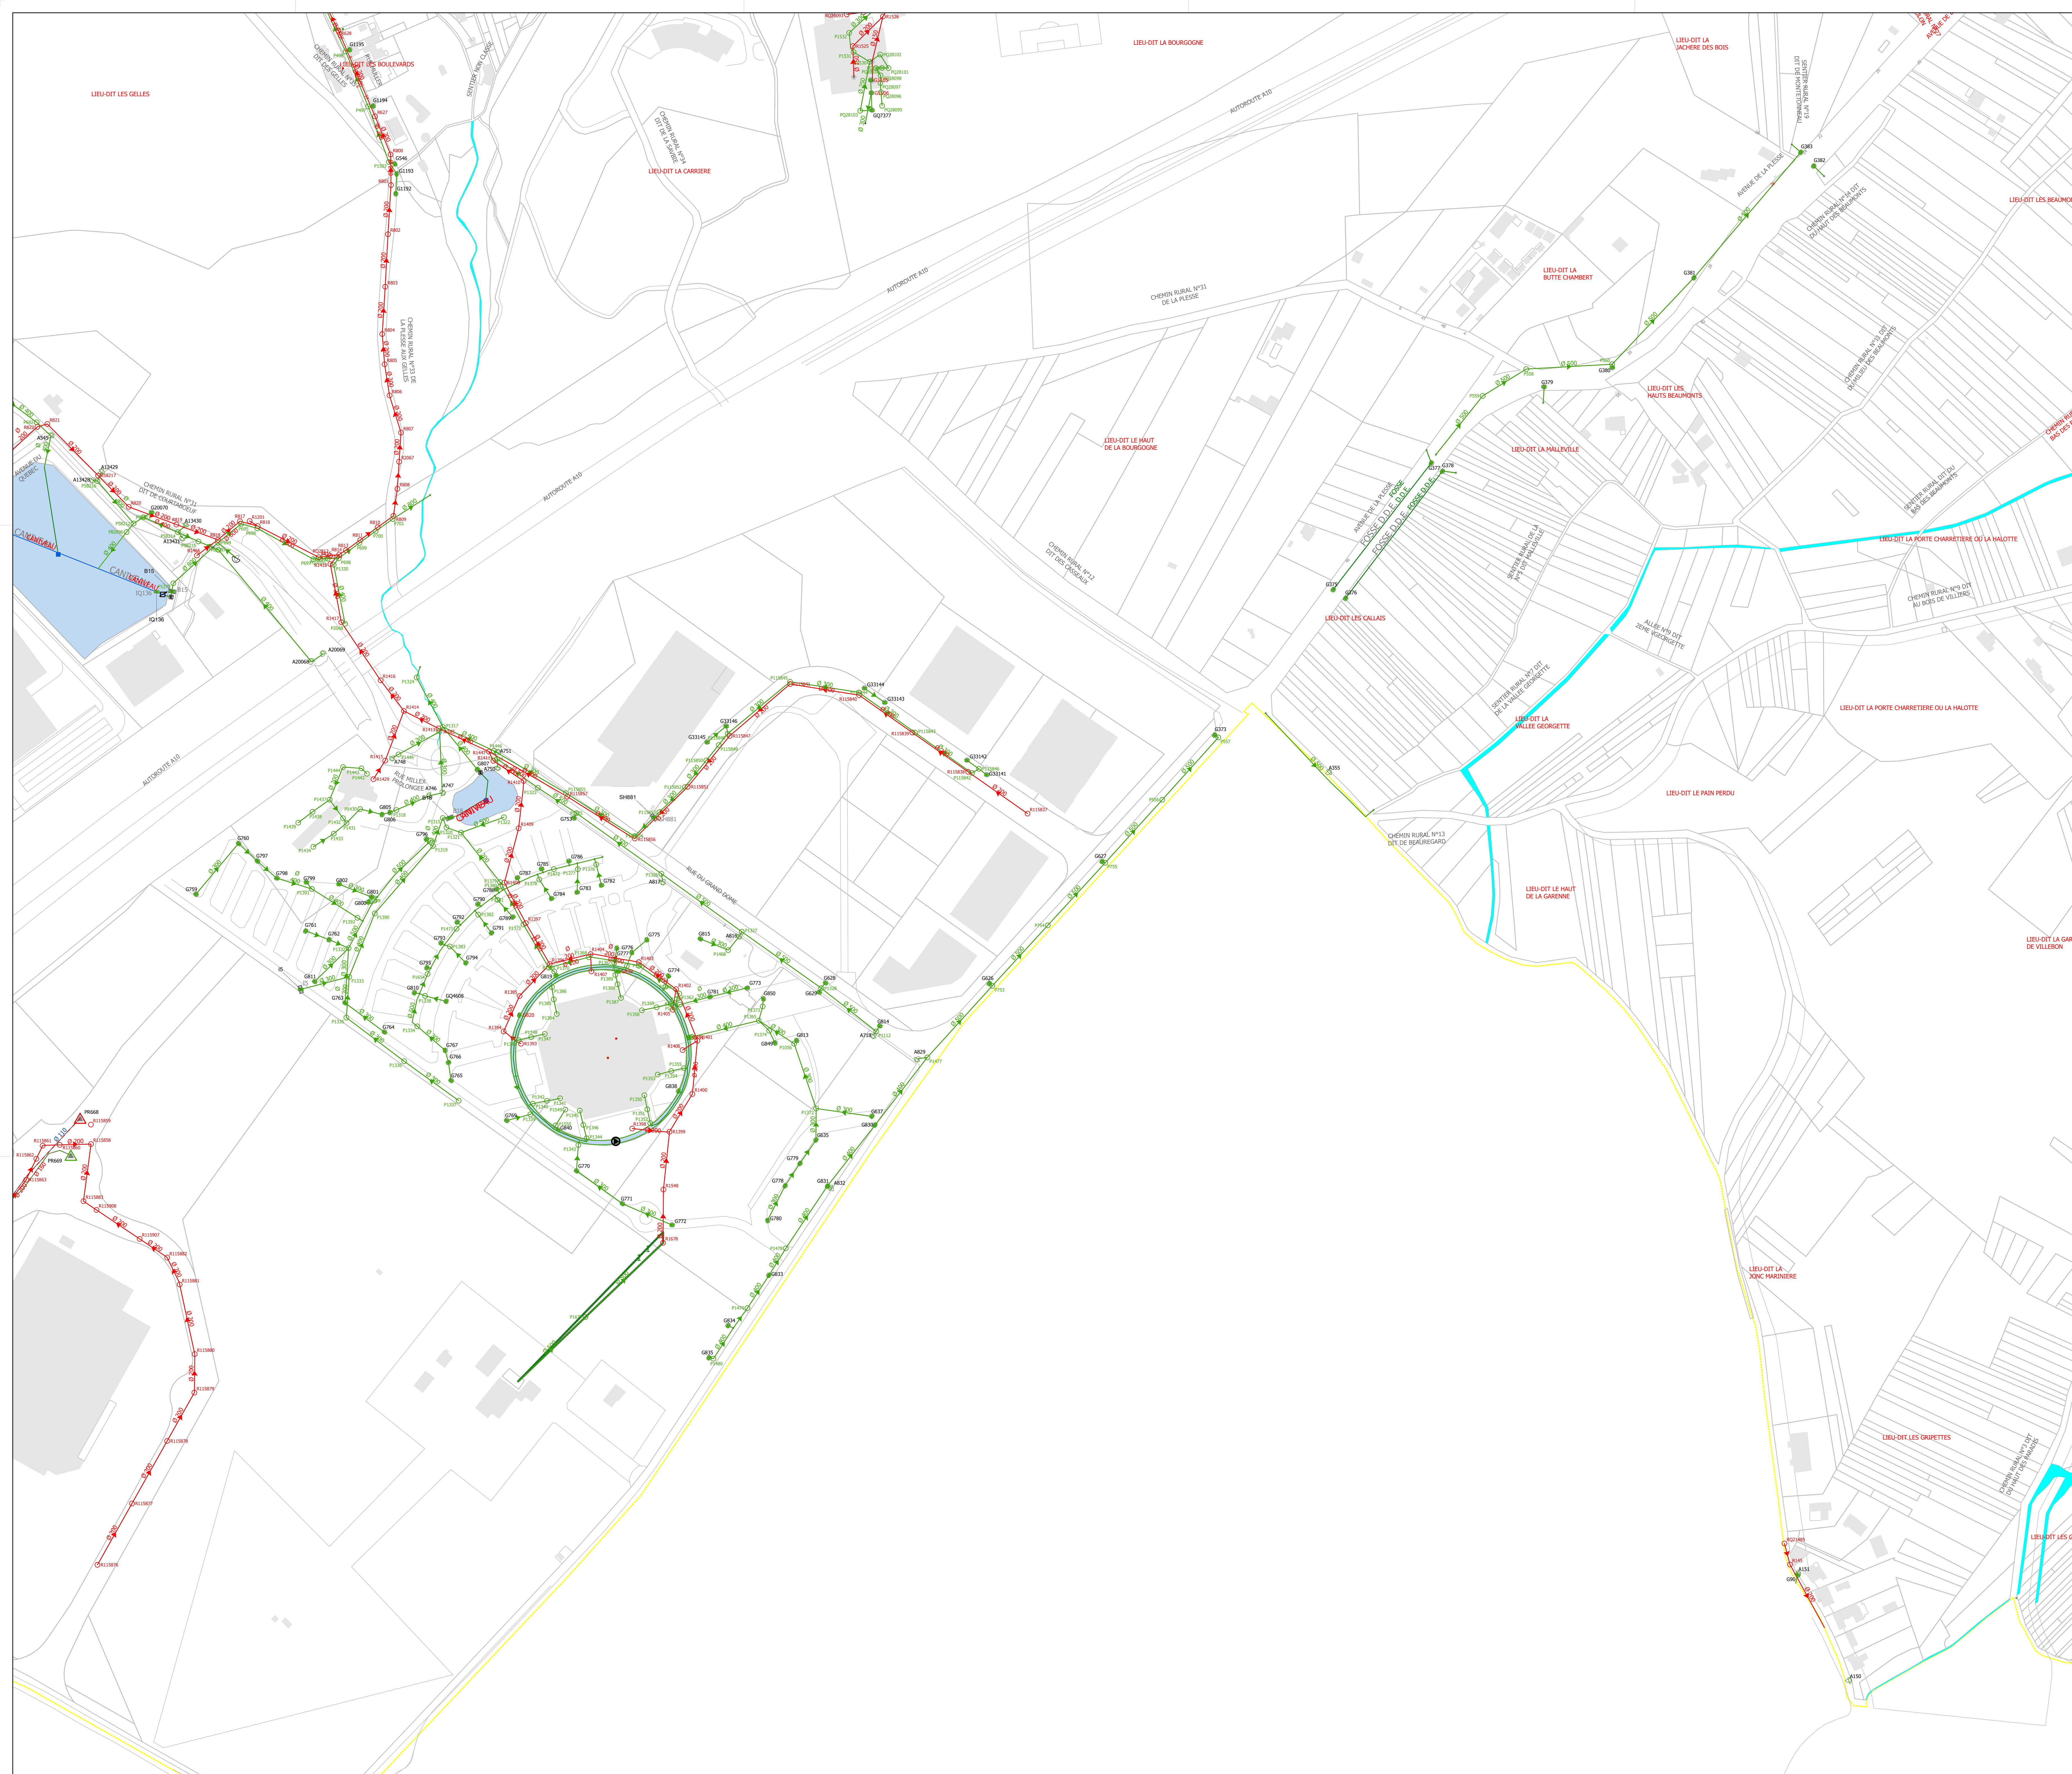

Légende

- | | | | |
|--|--|--|--|
| | Grille - Eaux pluviales | | Avaloir (HC) |
| | Avaloir - Eaux pluviales | | Avaloir Autre (HC) |
| | Avaloir autre | | Bassin de rétention (HC) |
| | Bassin de rétention | | Capteur (HC) |
| | Capteur | | Chaussée drainante (HC) |
| | Chaussée drainante | | Contrôleur de débit (HC) |
| | Contrôleur de débit | | Pompage/Relevage (HC) |
| | Refoulement - Eaux pluviales | | Nœud de réseau (HC) |
| | Refoulement - Eaux usées | | Regard (HC) |
| | Nœud Séparatif - Eaux pluviales | | Regard client (HC) |
| | Nœud autre | | Traitement physique (HC) |
| | Regard Séparatif - Eaux pluviales | | Collecteur (HC) |
| | Regard Séparatif - Eaux usées | | Collecteur (avec sens d'écoulement) (HC) |
| | Regard - Autres | | Axe de fossé (HC) |
| | Regard client Séparatif - Eaux pluviales | | Servitude assainissement |
| | Regard client Séparatif - Eaux usées | | Zonage assainissement |
| | Séparatif - Eaux pluviales | | Emprise d'ouvrage |
| | Collecteur Eaux Pluviales | | A-Bassin de collecte - Hors contrat |
| | Collecteur Eaux Pluviales (avec sens d'écoulement) | | F-Axe de voie |
| | Collecteur Eaux Usées | | F-Numéro de voirie |
| | Collecteur Eaux Usées (avec sens d'écoulement) | | Surface hydraulique |
| | Collecteur en refoulement Eaux Pluviales | | F-Détail linéaire |
| | Collecteur en refoulement Eaux Usées | | F-Détail surfacique |
| | Grille transvérsière | | Léger |
| | Axe de fossé | | Dur |
| | Servitude assainissement | | Ilôt |
| | Emprise d'ouvrage | | Parcelle |
| | Grille (HC) | | Commune |

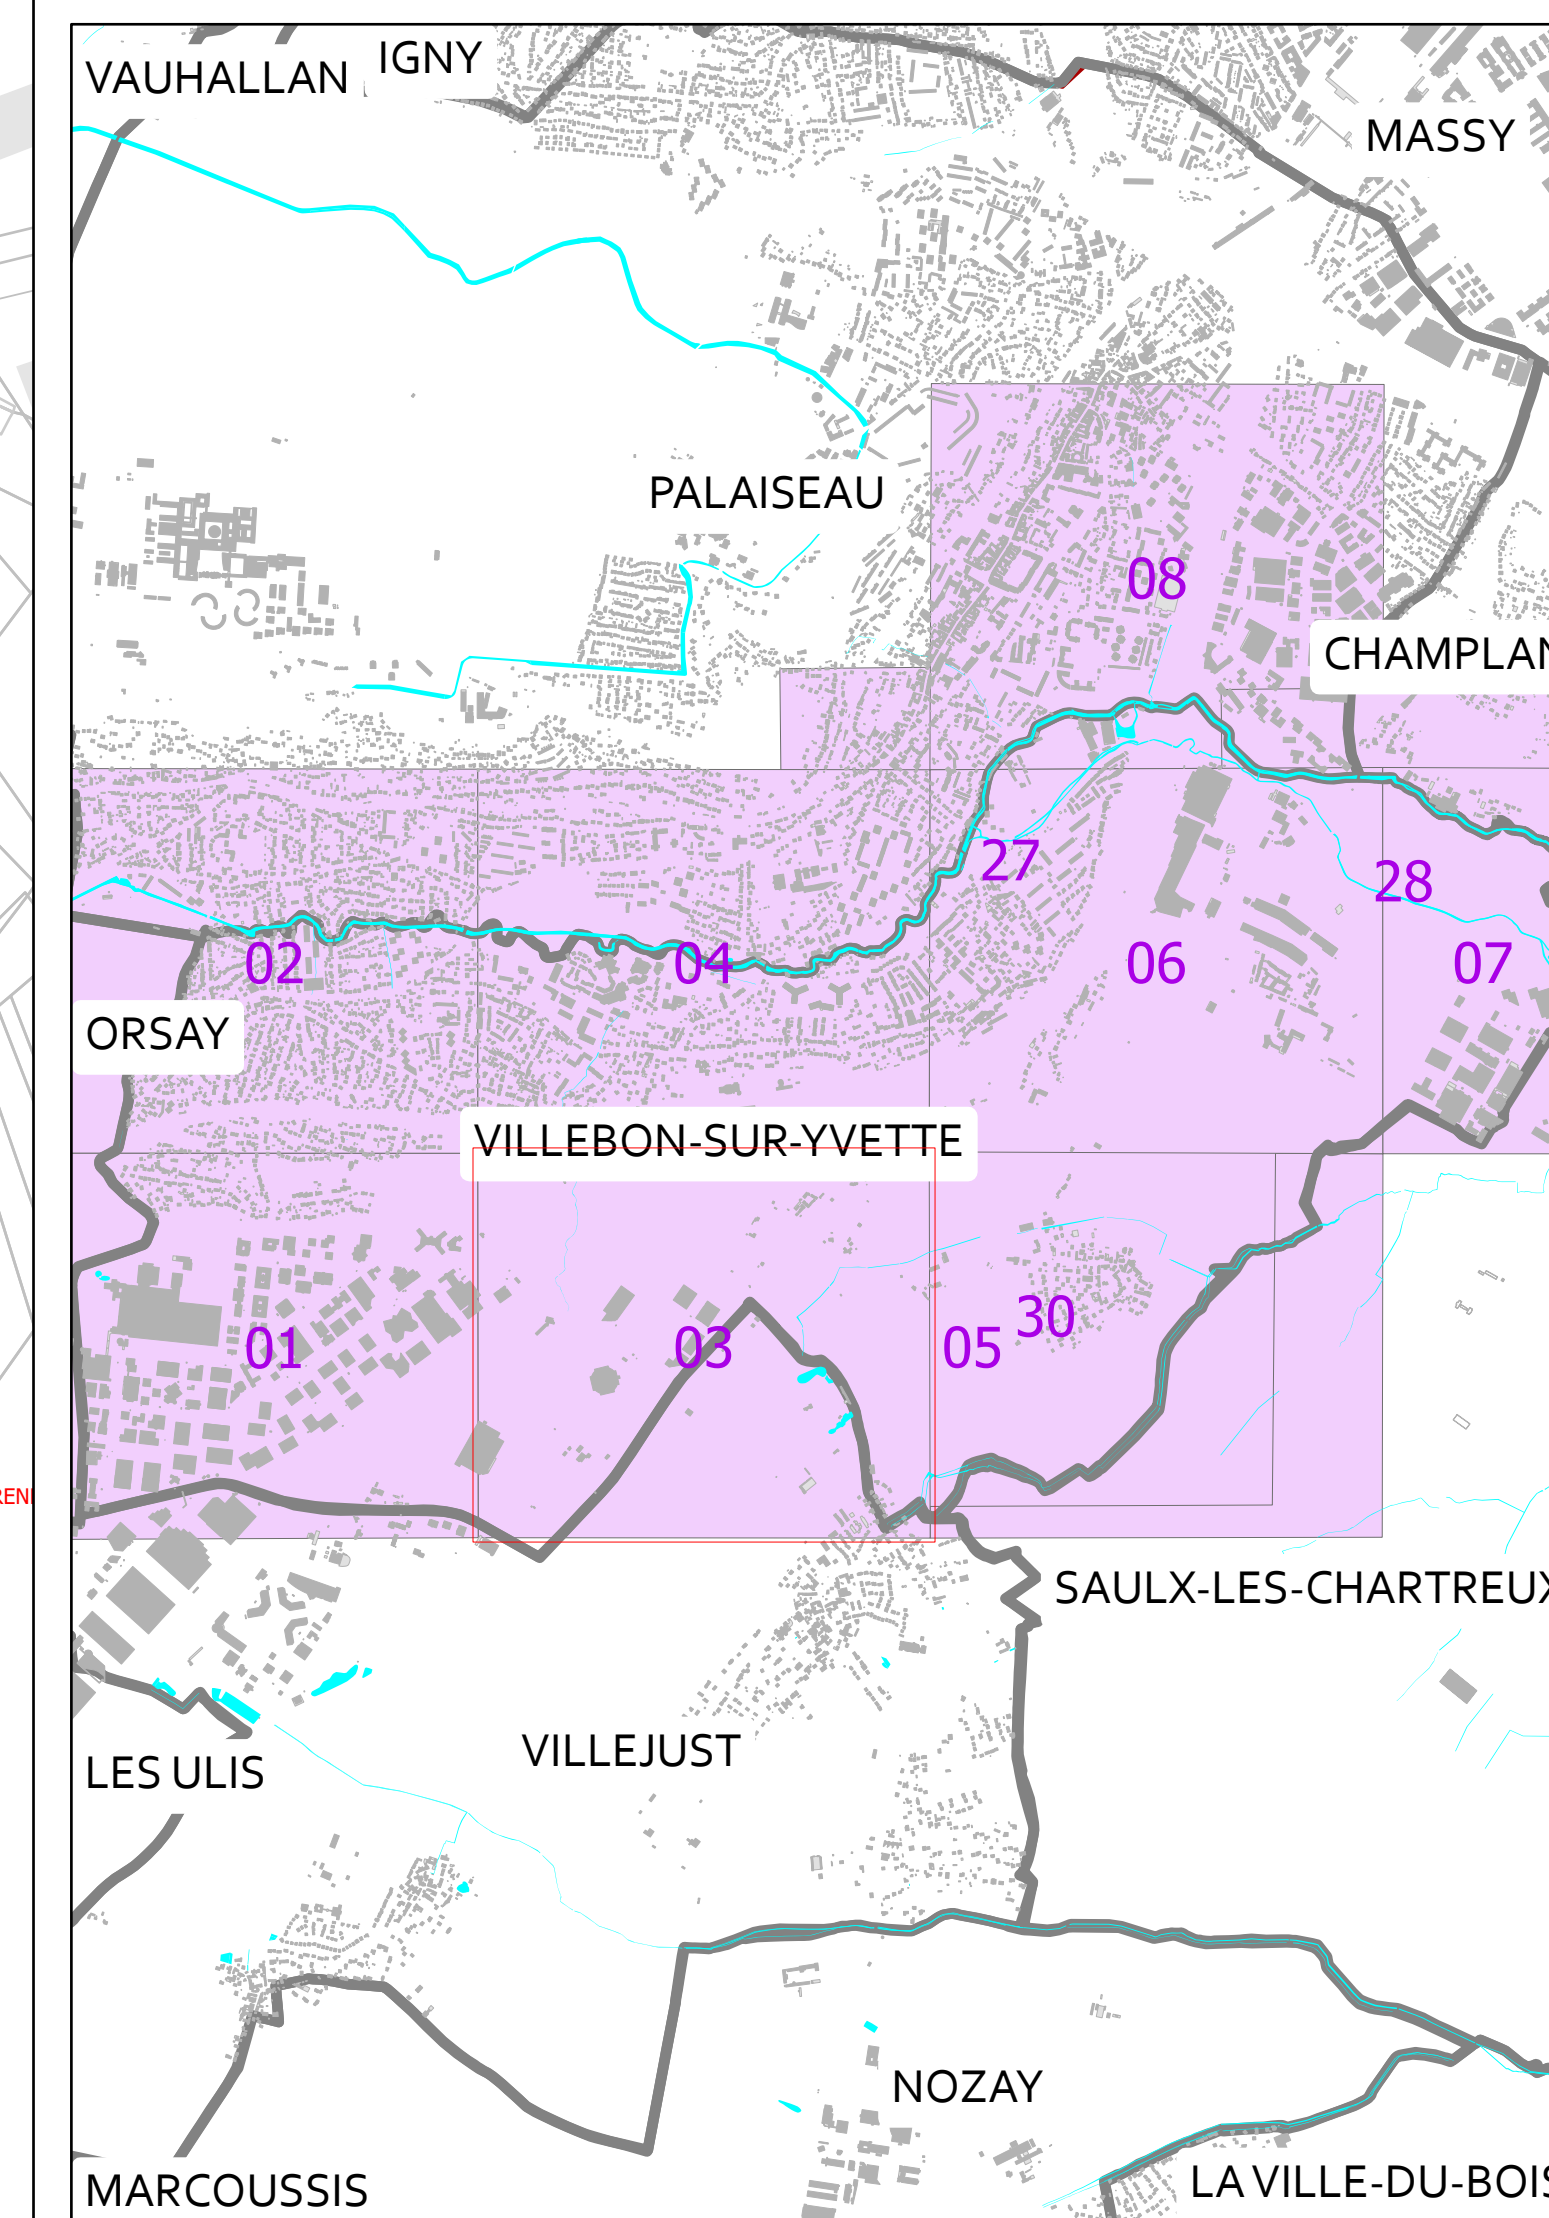

PLAN DE RESEAUX
ASSAINISSEMENT
VILLEBON-SUR-YVETTE



VILLEBON-SUR-YVETTE

03



Echelle : 1/1 500


Date d'impression : 17/06/2024

Code INSEE : 91661


SOURCES	SIG SUEZ EAU FRANCE
	DGI - Cadastre

Propriété SUEZ EAU FRANCE Toute reproduction interdite

Les informations sur les éléments constitutifs du réseau sont données à titre indicatifs.
Elles n'engagent en aucun cas la responsabilité de SUEZ EAU FRANCE

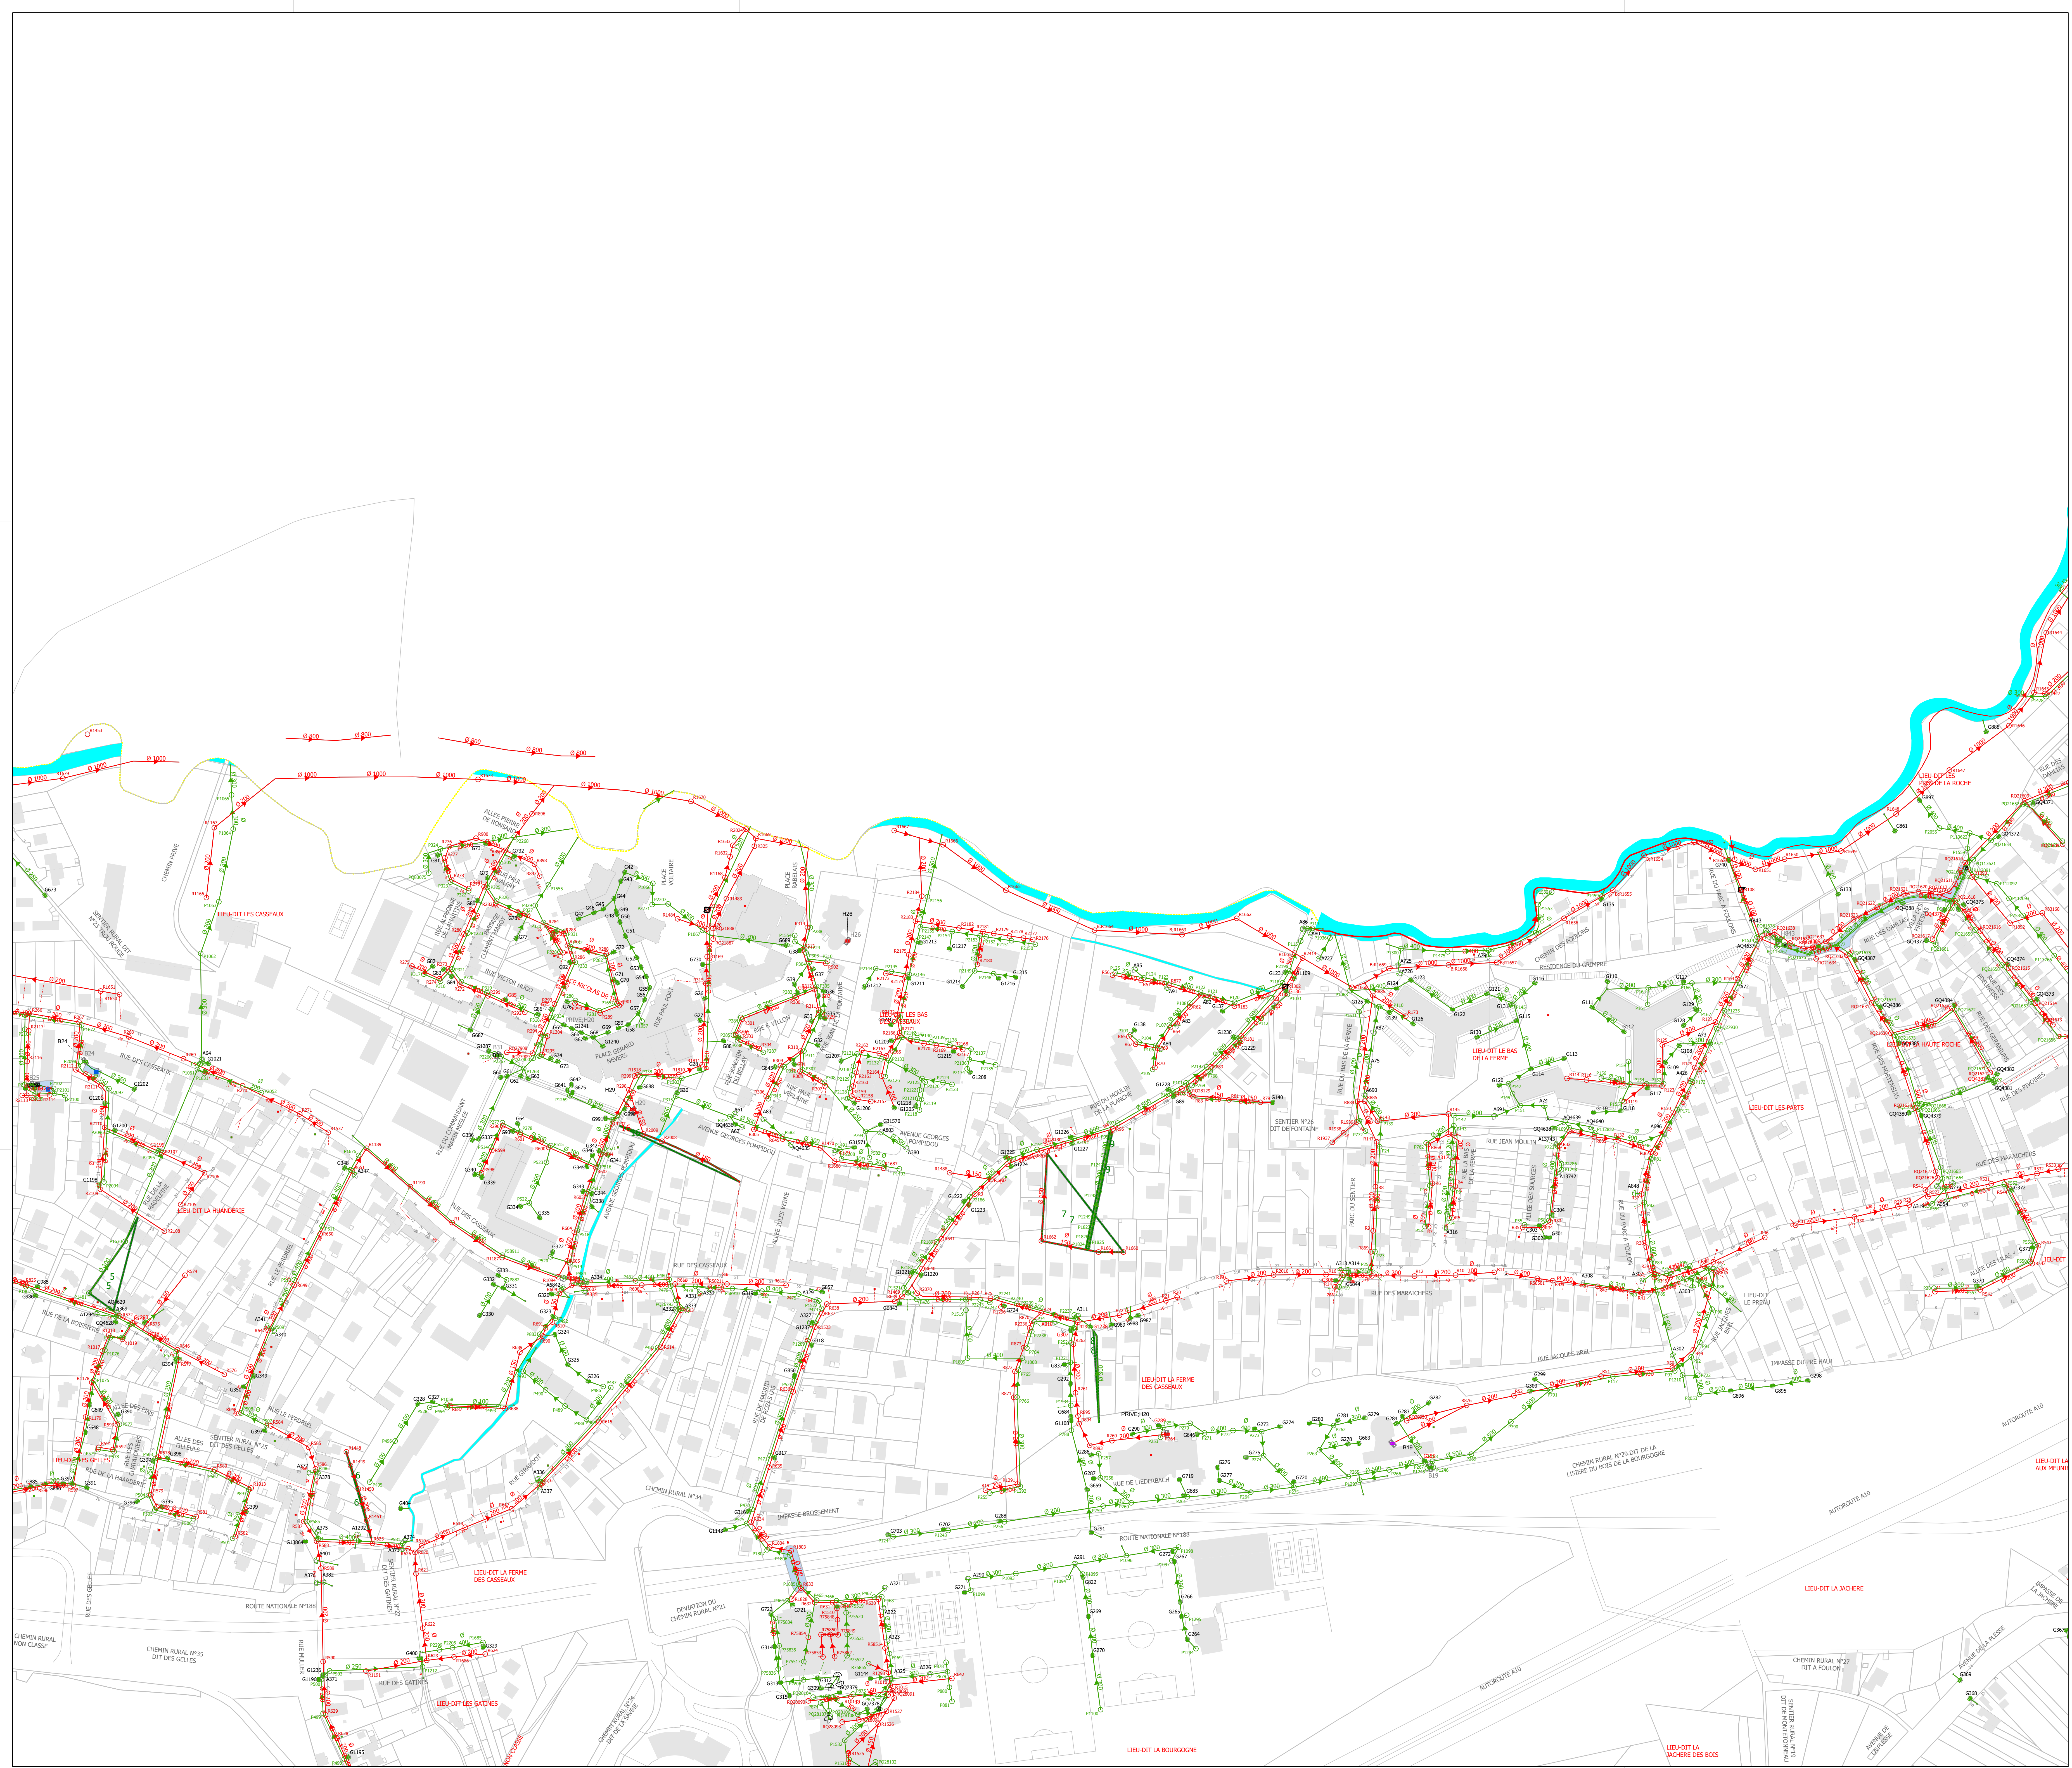

- Légende**
- Grille - Eaux pluviales
 - Avaloir - Eaux pluviales
 - Avaloir autre
 - Bassin de rétention
 - Capteur
 - Contrôleur de débit
 - Noeud Séparatif - Eaux pluviales
 - Noeud Séparatif - Eaux usées
 - Noeud autre
 - Regard Séparatif - Eaux pluviales
 - Regard Séparatif - Eaux usées
 - Regard - Autres
 - Regard client Séparatif - Eaux pluviales
 - Regard client Séparatif - Eaux usées
 - Séparatif - Eaux pluviales
 - Séparatif - Eaux usées
 - Inconnu
 - Collecteur Eaux Pluviales
 - Collecteur Eaux Pluviales (avec sens d'écoulement)
 - Collecteur Eaux Usées
 - Collecteur Eaux Usées (avec sens d'écoulement)
 - Branchement Séparatif - Eaux pluviales
 - Branchement Séparatif - Eaux usées
 - Axe de fossé
 - Axe de rivière
 - Servitude assainissement
 - Emprise d'ouvrage
 - Grille (HC)
 - Avaloir (HC)
 - Avaloir Autre (HC)
 - Bassin de rétention (HC)
 - Capteur (HC)
 - Contrôleur de débit (HC)
 - Noeud de réseau (HC)
 - Regard (HC)
 - Regard client (HC)
 - Traitement physique (HC)
 - Branchement (HC)
 - Collecteur (HC)
 - Collecteur (avec sens d'écoulement) (HC)
 - Axe de fossé (HC)
 - Axe de rivière (HC)
 - Servitude assainissement
 - Zonage assainissement
 - Emprise d'ouvrage
 - A-Bassin de collecte - Hors contrat
 - F-Axe de voie
 - F-Numéro de voirie
 - Surface hydraulique
 - F-Détail linéaire
 - F-Détail surfacique
 - Léger
 - Dur
 - Parcelle
 - Commune

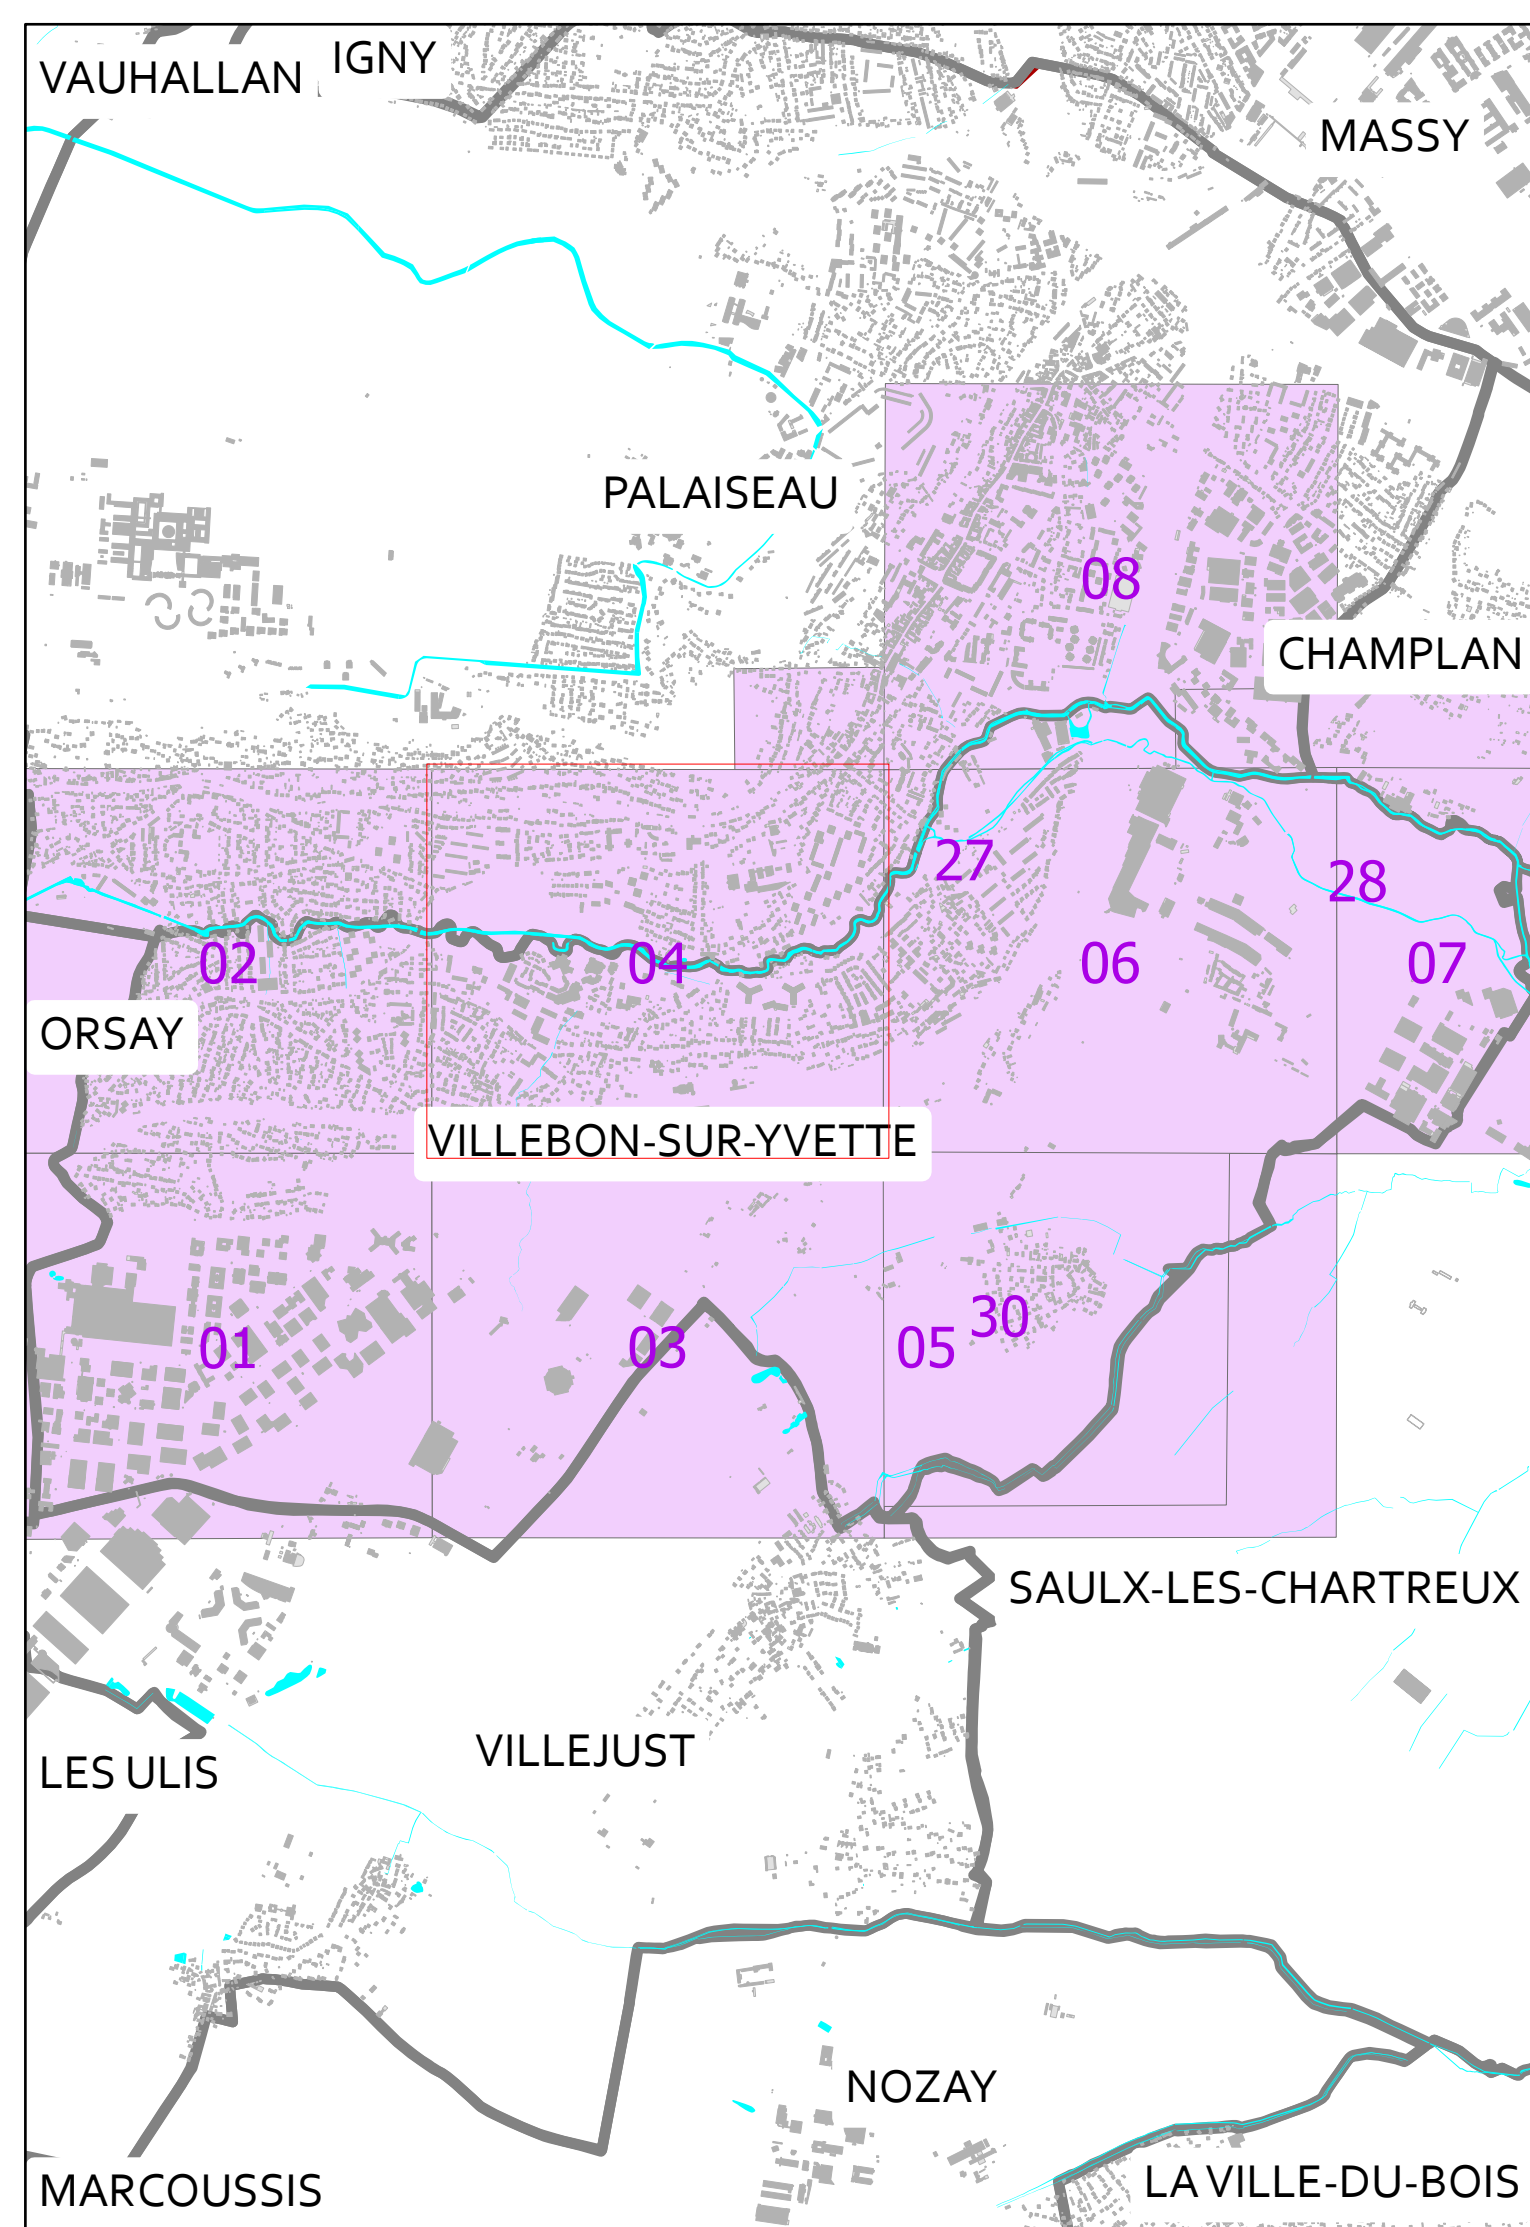


PLAN DE RESEAUX

ASSAINISSEMENT

VILLEBON-SUR-YVETTE


N

VILLEBON-SUR-YVETTE	04
Echelle : 1/1 500	
Date d'impression : 17/06/2024	
Code INSEE : 91661	
SOURCES	SIG SUEZ EAU FRANCE DGI - Cadastre
Propriété SUEZ EAU FRANCE Toute reproduction interdite	
Les informations sur les éléments constitutifs du réseau sont données à titre indicatifs. Elles n'engagent en aucun cas la responsabilité de SUEZ EAU FRANCE	

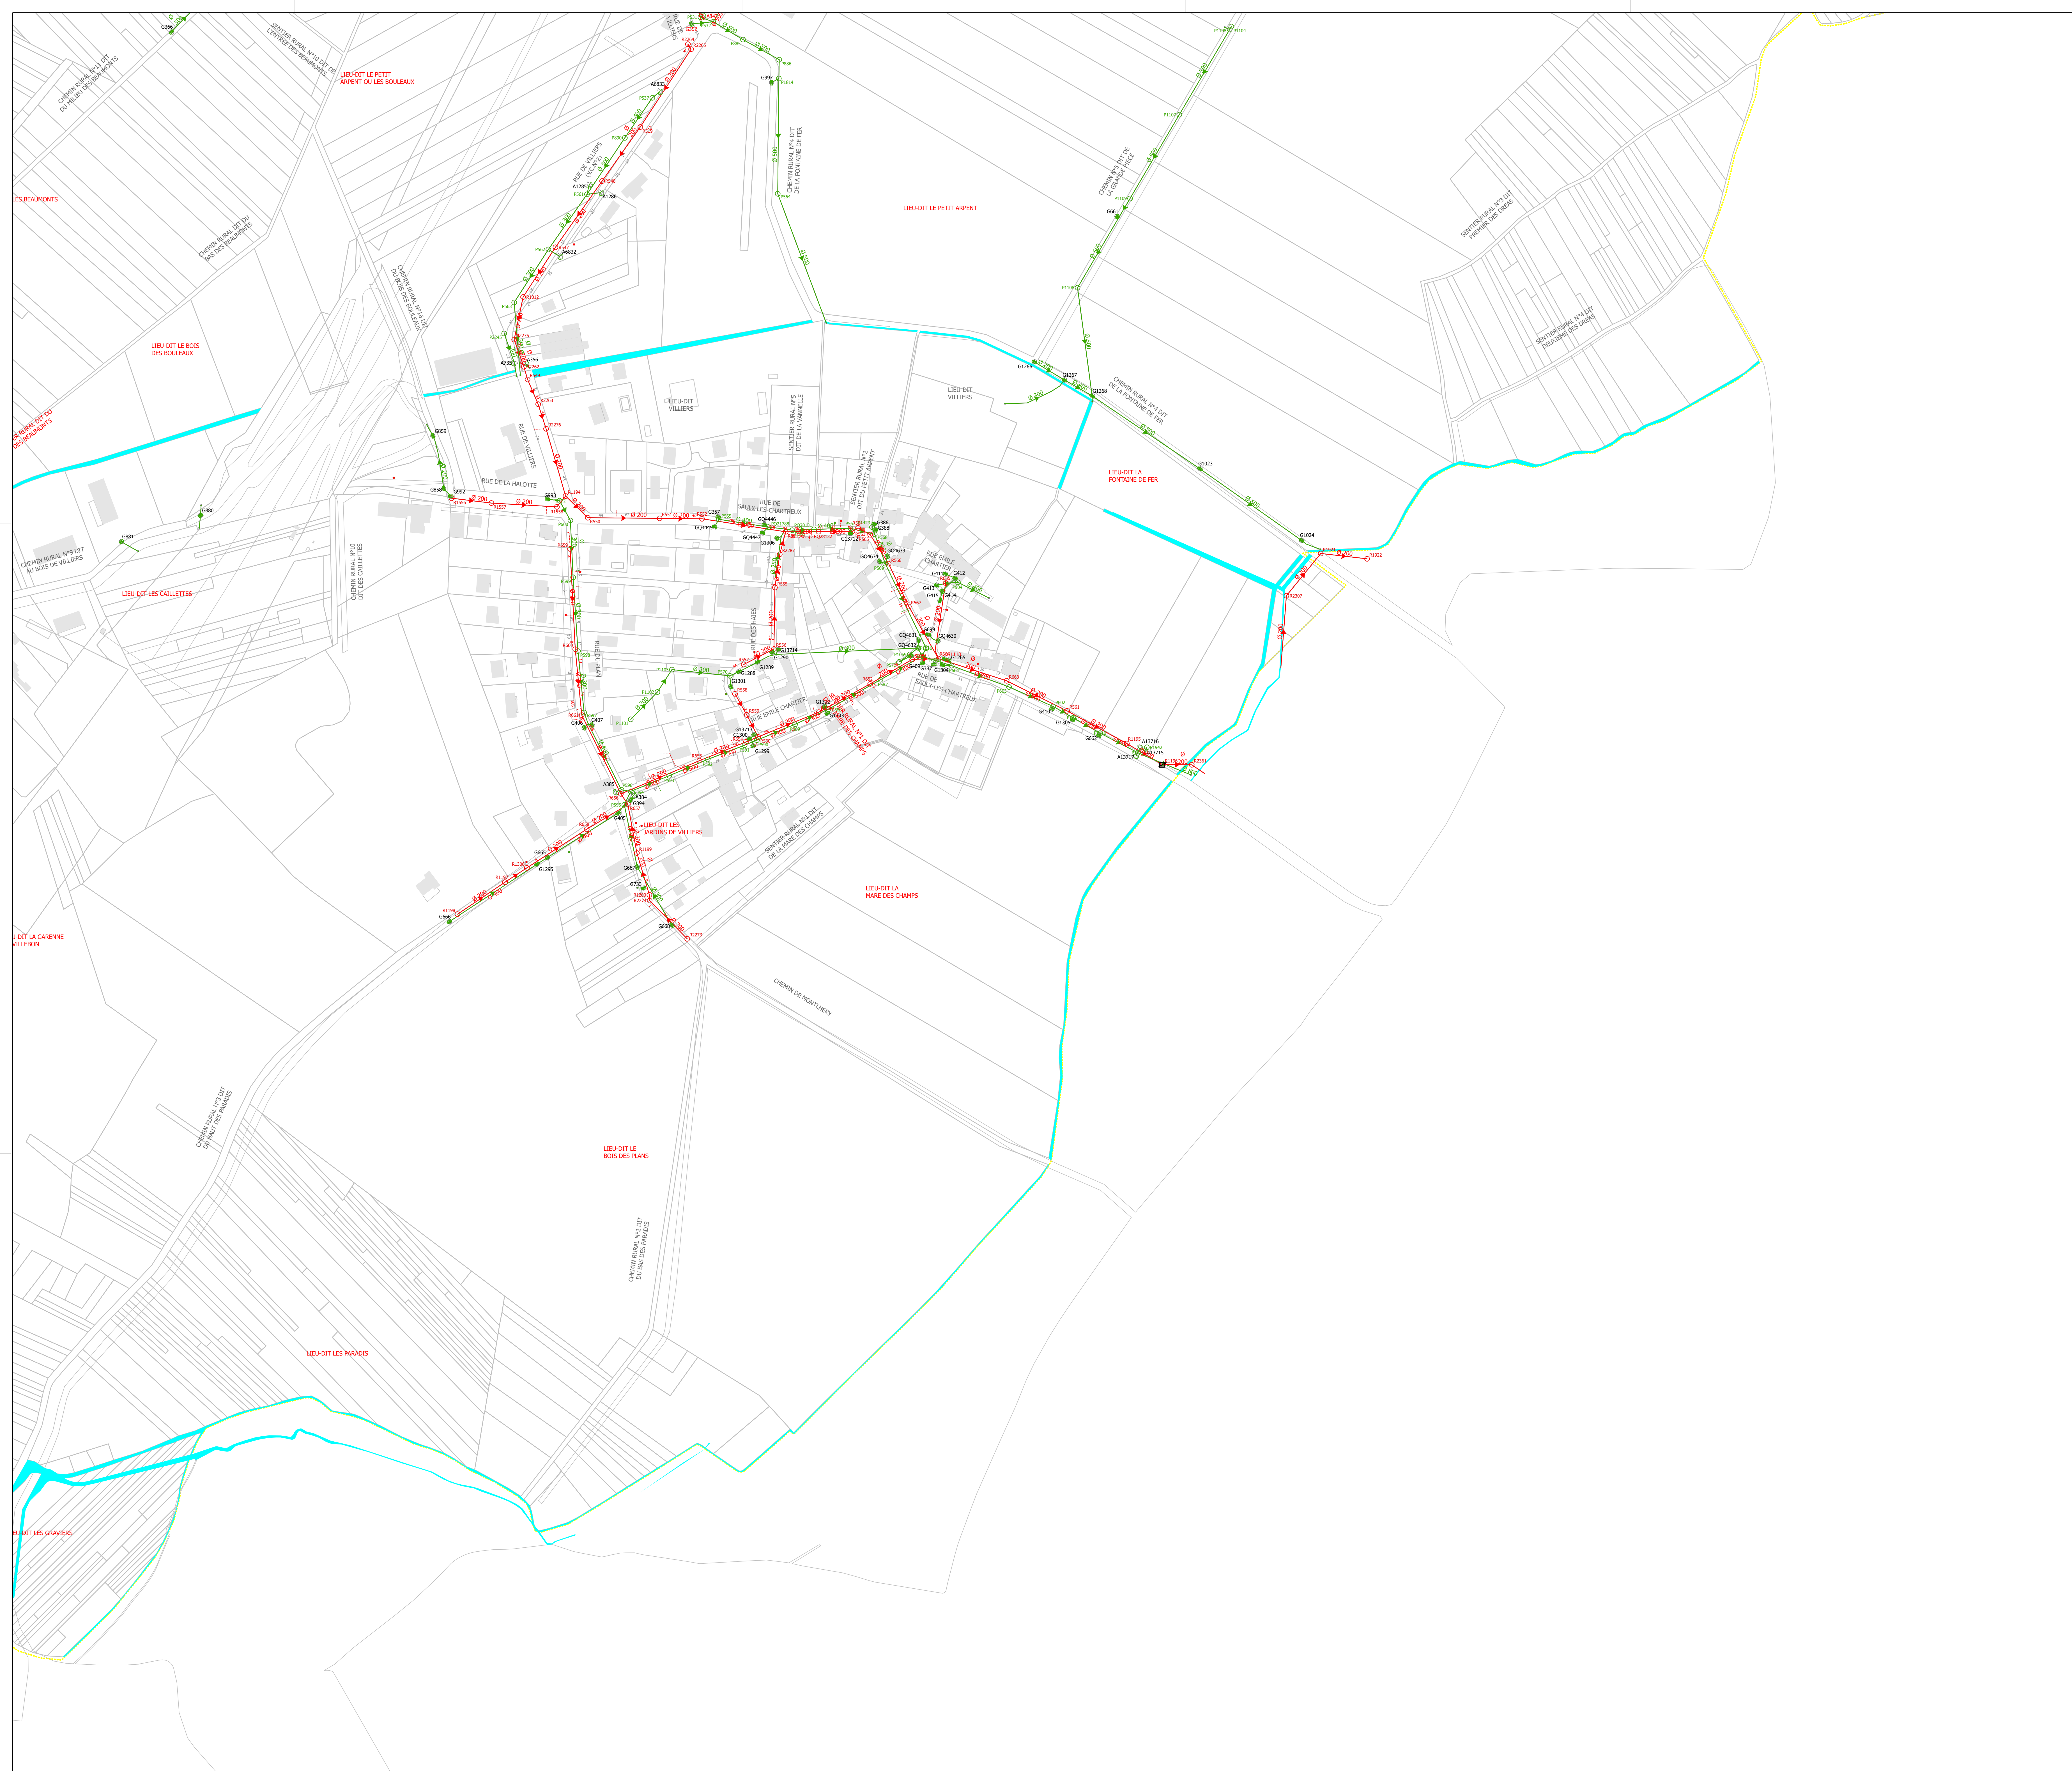

Légende

- Grille - Eaux pluviales
- Avaloir - Eaux pluviales
- Capteur
- Noeud Séparatif - Eaux pluviales
- Regard Séparatif - Eaux pluviales
- Regard client Séparatif - Eaux pluviales
- Regard client Séparatif - Eaux usées
- Collecteur Eaux Pluviales
- Collecteur Eaux Pluviales (avec sens d'écoulement)
- Collecteur Eaux Usées
- Collecteur Eaux Usées (avec sens d'écoulement)
- Branchement Séparatif - Eaux pluviales
- Branchement Séparatif - Eaux usées
- Grille (HC)
- Avaloir (HC)
- Capteur (HC)
- Noeud de réseau (HC)
- Regard (HC)
- Regard client (HC)
- Branchement (HC)
- Collecteur (HC)
- Collecteur (avec sens d'écoulement) (HC)
- Zonage assainissement
- A-Bassin de collecte - Hors contrat
- F-Axe de voie
- F-Numéro de voirie
- Surface hydraulique
- F-Détail linéaire
- F-Détail surfacique
- Léger
- Dur
- Ilôt
- Parcelle
- Commune

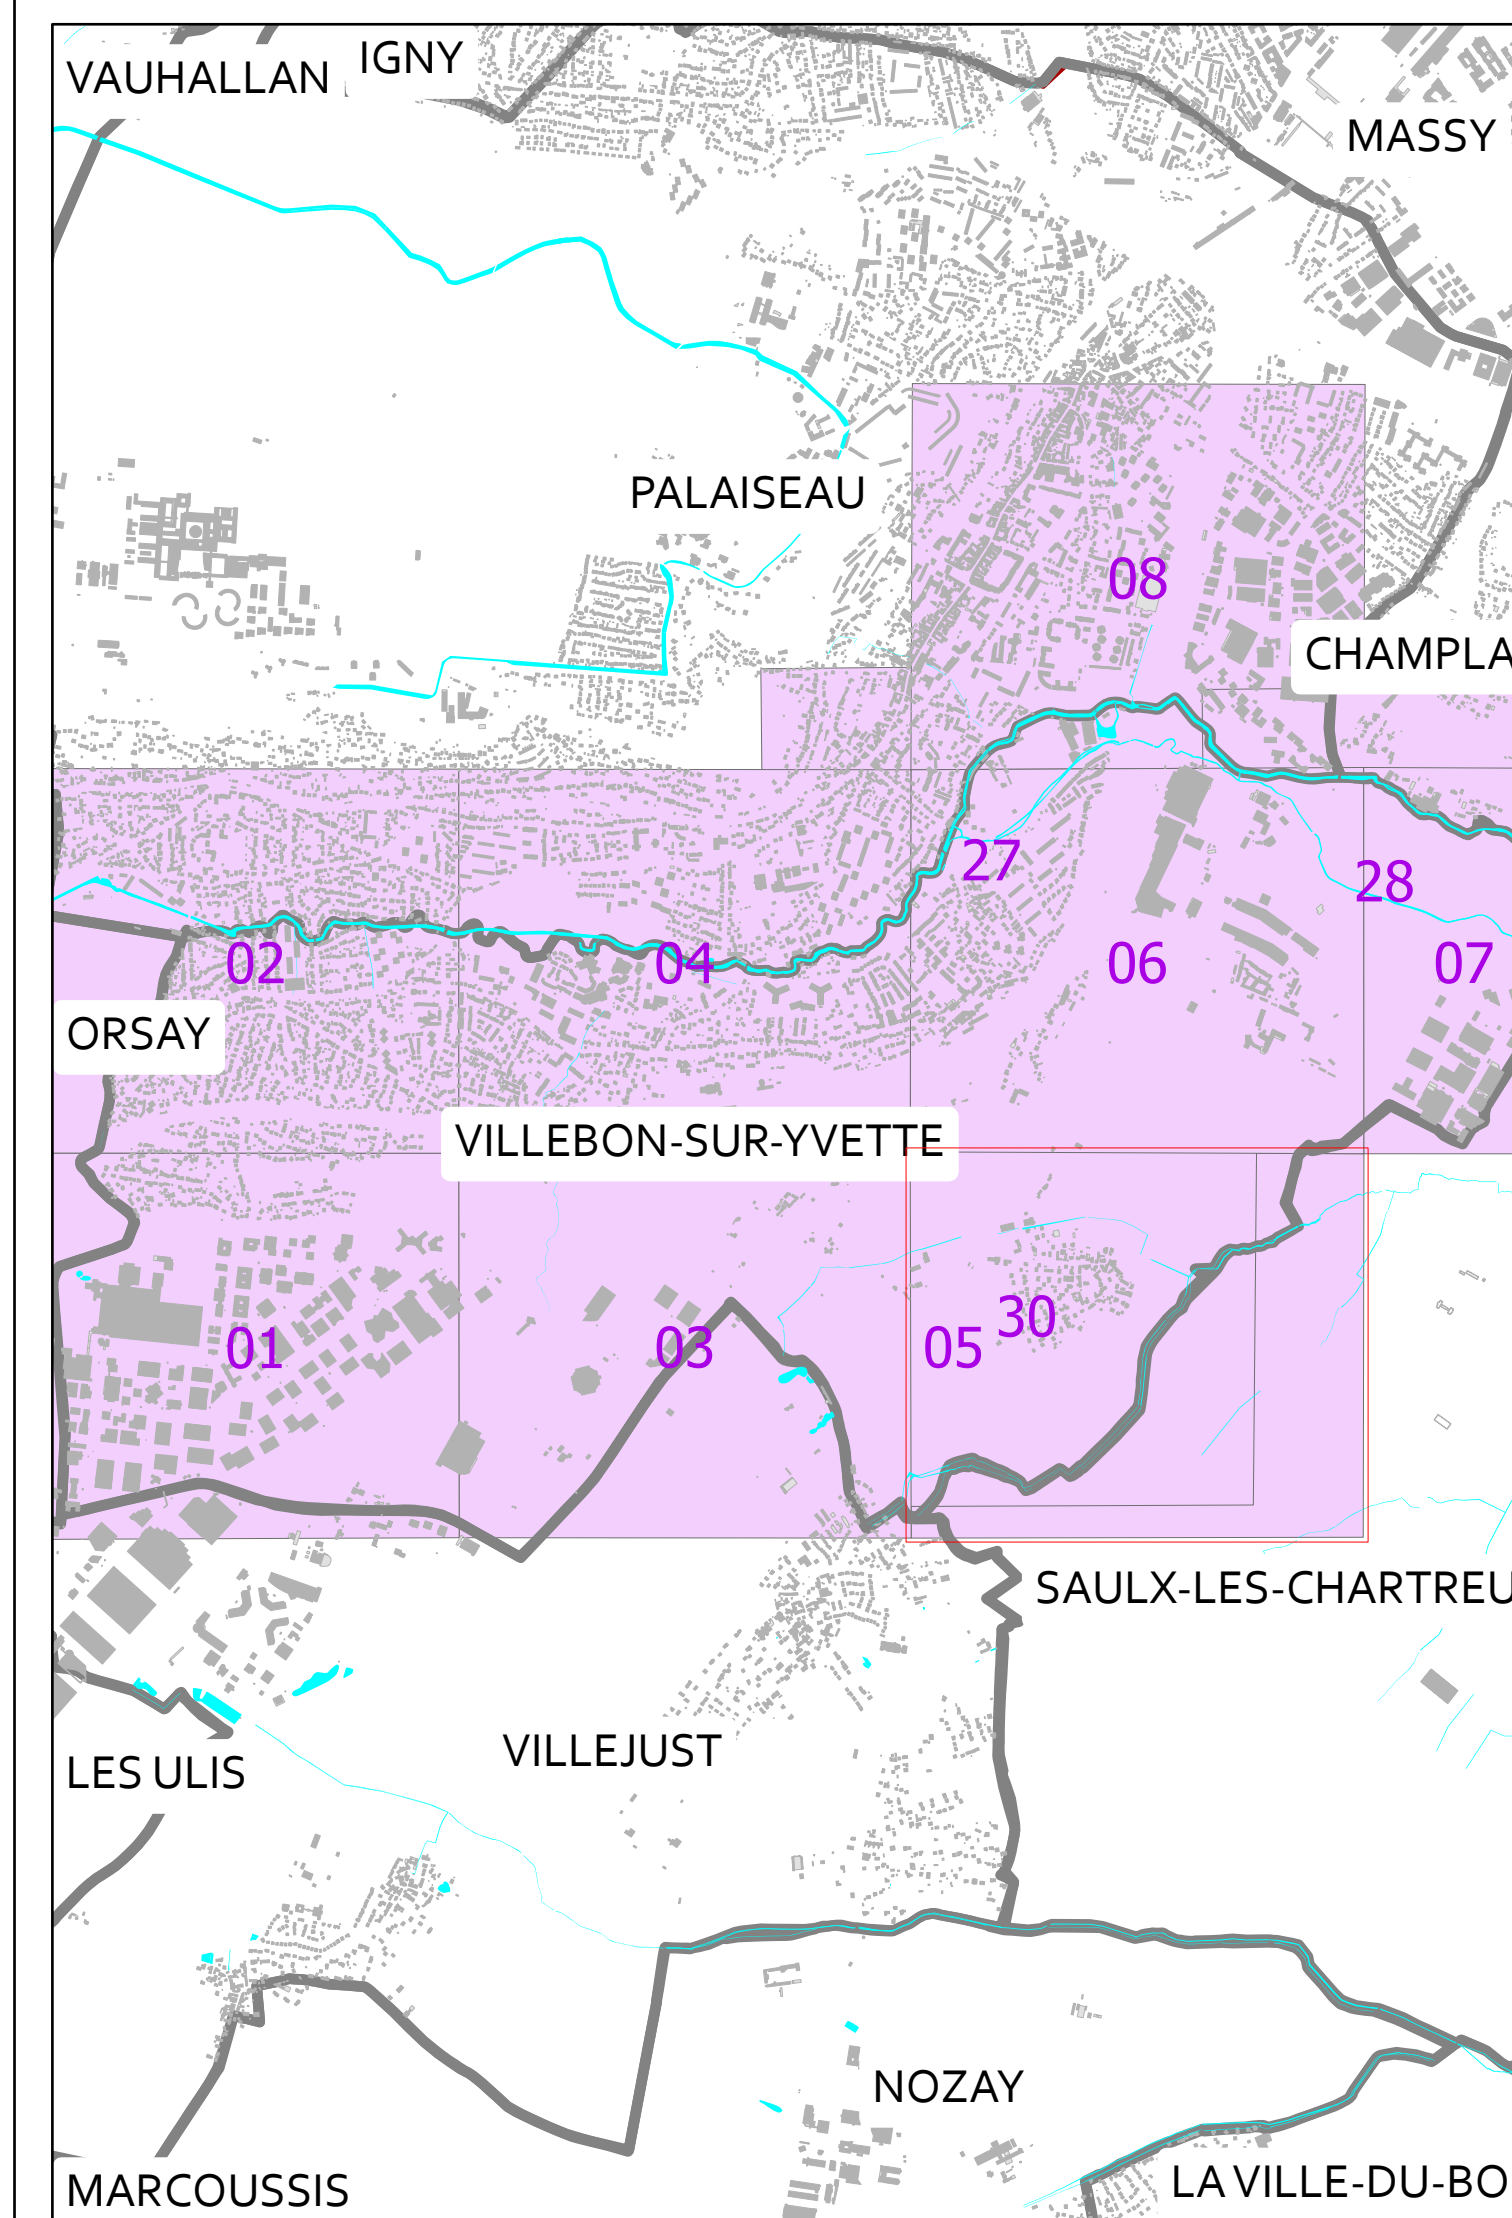

PLAN DE RESEAUX

ASSAINISSEMENT

VILLEBON-SUR-YVETTE

N

VILLEBON-SUR-YVETTE

05

suez

Echelle : 1/1 500

Date d'impression : 17/06/2024

Code INSEE : 91661


SOURCES

SIG SUEZ EAU FRANCE


DGI - Cadastre

Propriété SUEZ EAU FRANCE Toute reproduction interdite

Les informations sur les éléments constitutifs du réseau sont données à titre indicatifs. Elles n'engagent en aucun cas la responsabilité de SUEZ EAU FRANCE

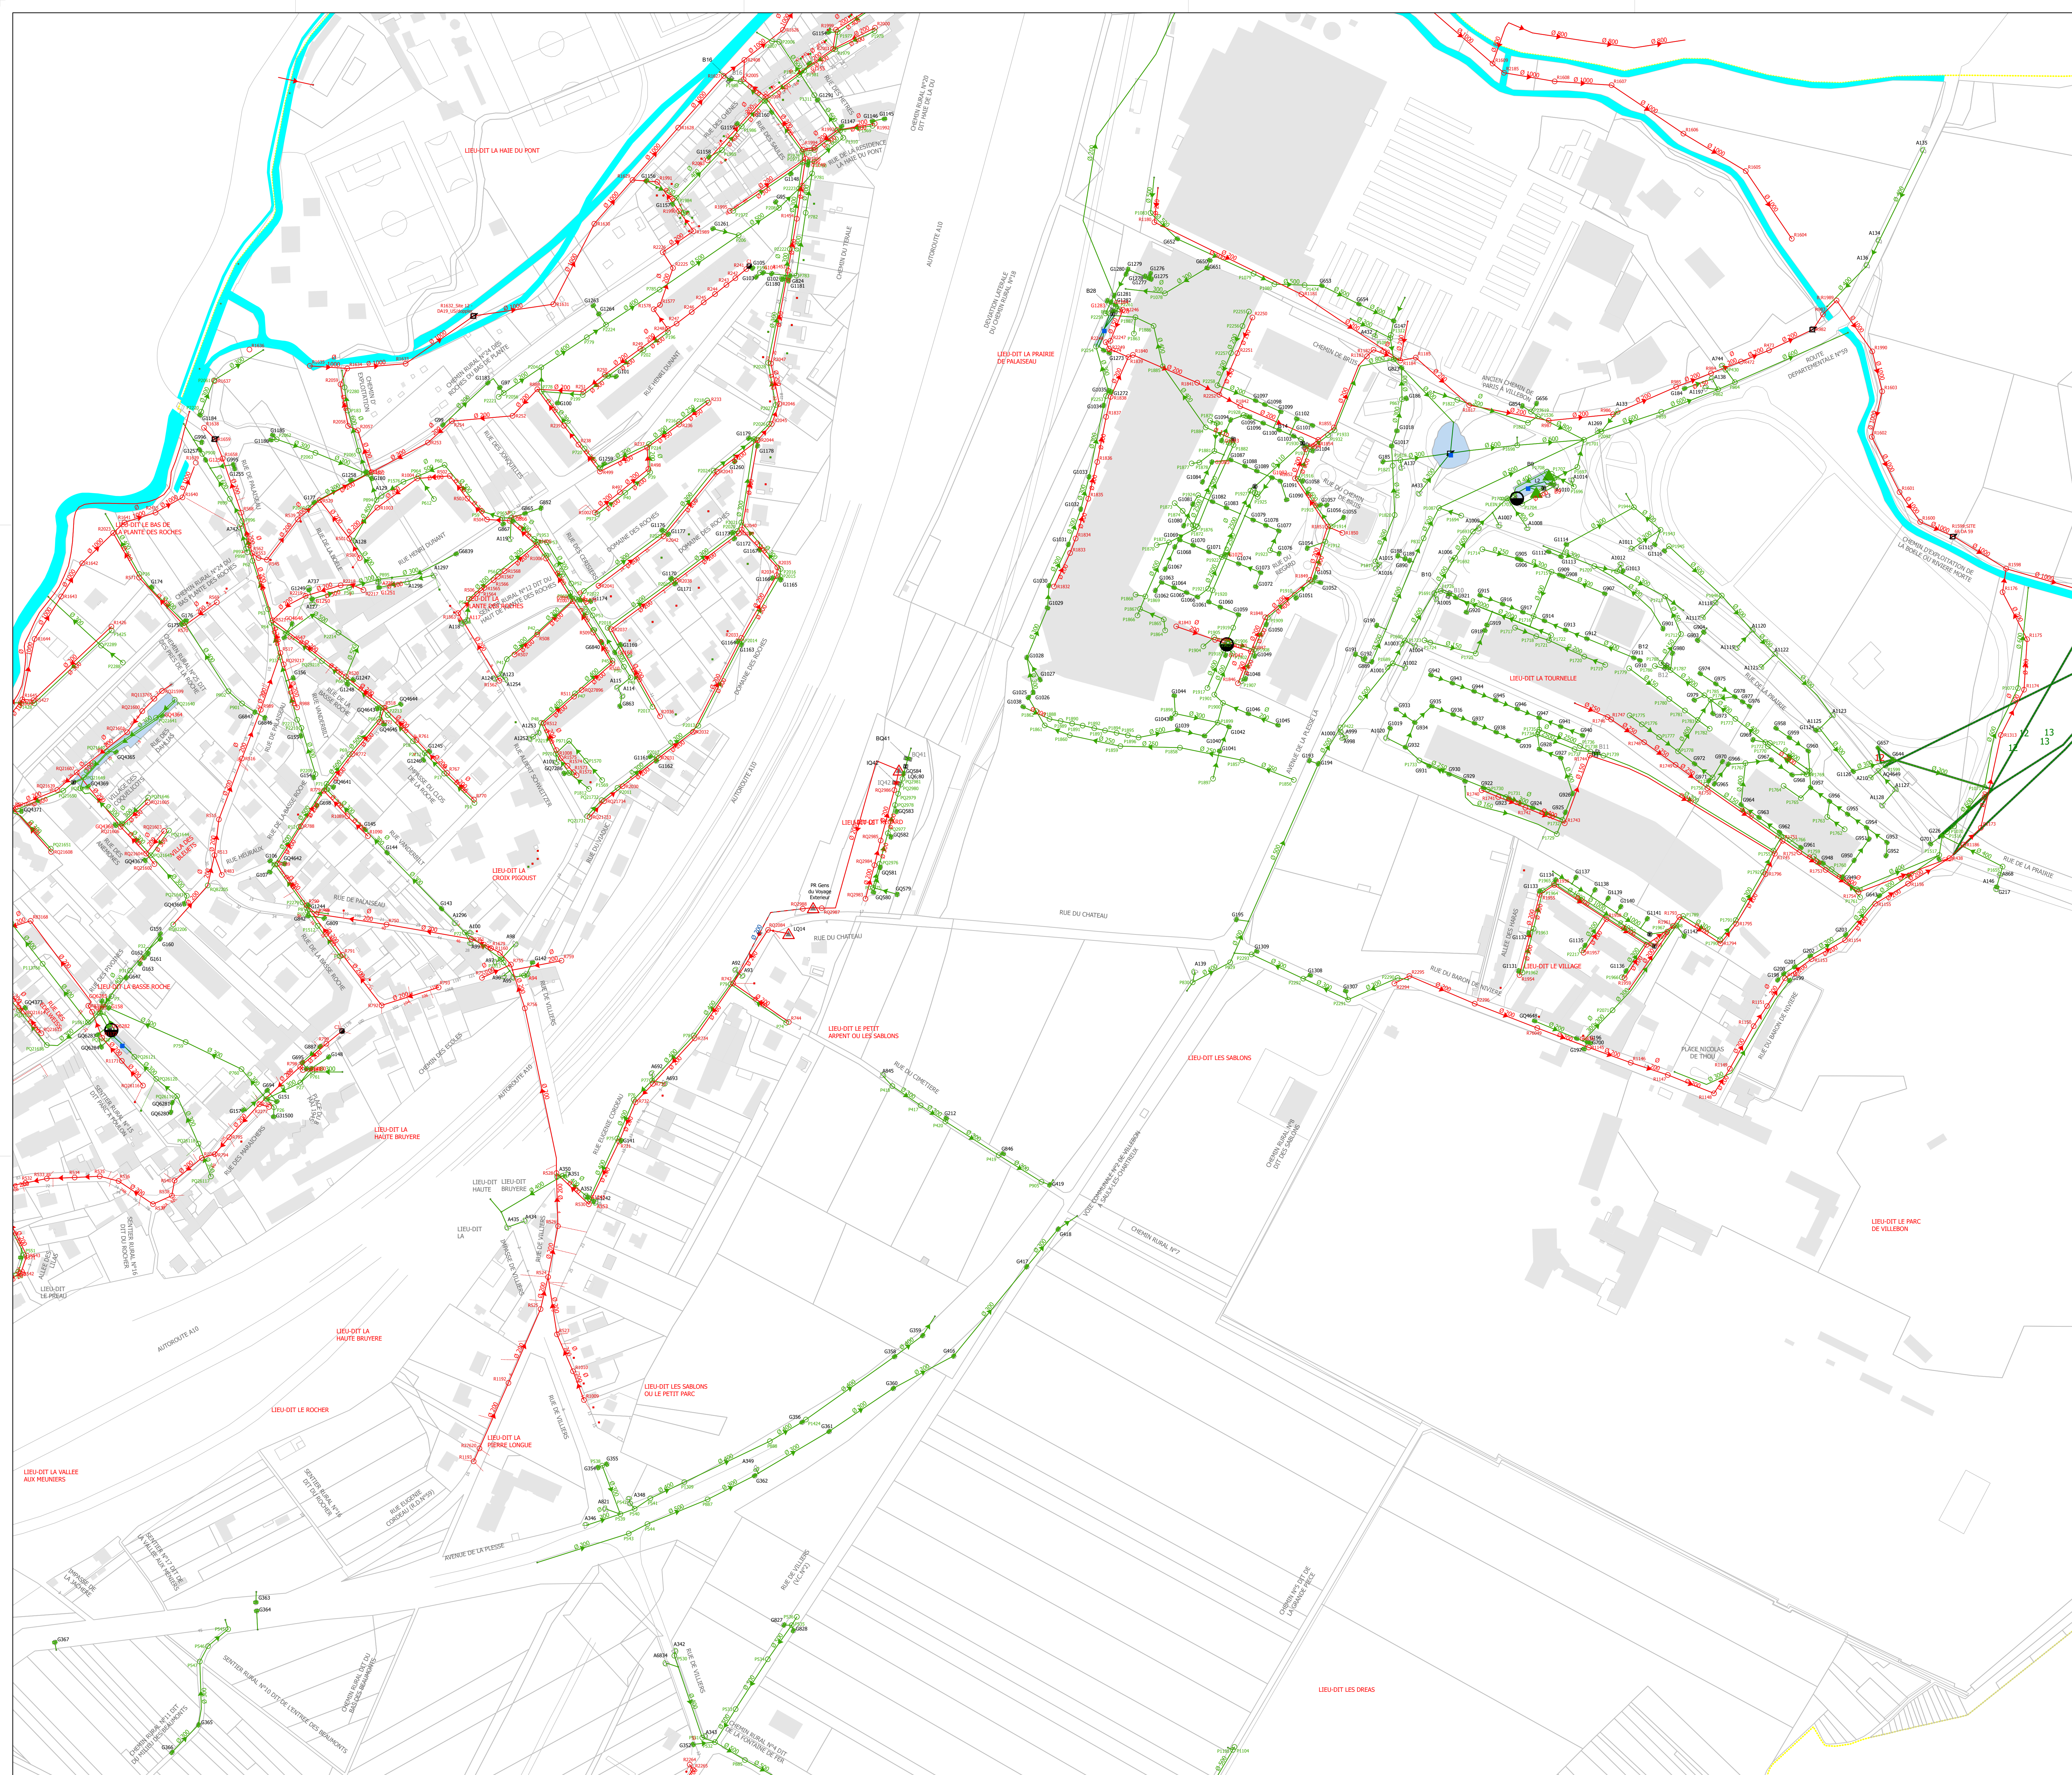

- Légende**
- Grille - Eaux pluviales
 - Avaloir - Eaux pluviales
 - Bassin de rétention
 - Captur
 - Réservoir de chasse
 - Contrôleur de débit
 - Déversoir d'orage
 - Refolement - Eaux usées
 - Relèvement - Eaux pluviales
 - Noeud Séparatif - Eaux pluviales
 - Noeud Séparatif - Eaux usées
 - Regard Séparatif - Eaux pluviales
 - Regard Séparatif - Eaux usées
 - Regard - Autres
 - Regard client Séparatif - Eaux pluviales
 - Regard client Séparatif - Eaux usées
 - Séparatif - Eaux pluviales
 - Séparatif - Eaux usées
 - Collecteur Eaux Pluviales (avec sens d'écoulement)
 - Collecteur Eaux Usées
 - Collecteur Eaux Usées (avec sens d'écoulement)
 - Collecteur en refolement Eaux Usées
 - Branchement Séparatif - Eaux pluviales
 - Branchement Séparatif - Eaux usées
 - Axe de fossé
 - Servitude assainissement
 - Emprise d'ouvrage
 - Grille (HC)
 - Avaloir (HC)
 - Bassin de rétention (HC)
 - Captur (HC)
 - Réservoir de chasse (HC)
 - Contrôleur de débit (HC)
 - Déversoir d'orage (HC)
 - Noeud de réseau (HC)
 - Regard (HC)
 - Regard client (HC)
 - Traitement physique (HC)
 - Branchement (HC)
 - Collecteur (HC)
 - Collecteur (avec sens d'écoulement) (HC)
 - Axe de fossé (HC)
 - Servitude assainissement
 - Zonage assainissement
 - Emprise d'ouvrage
 - A-Bassin de collecte - Hors contrat
 - F-Axe de voie
 - F-Numéro de voirie
 - Surface hydraulique
 - F-Détail linéaire
 - F-Détail surfacique
 - Léger
 - Dur
 - Ilôt
 - Parcelle
 - Commune

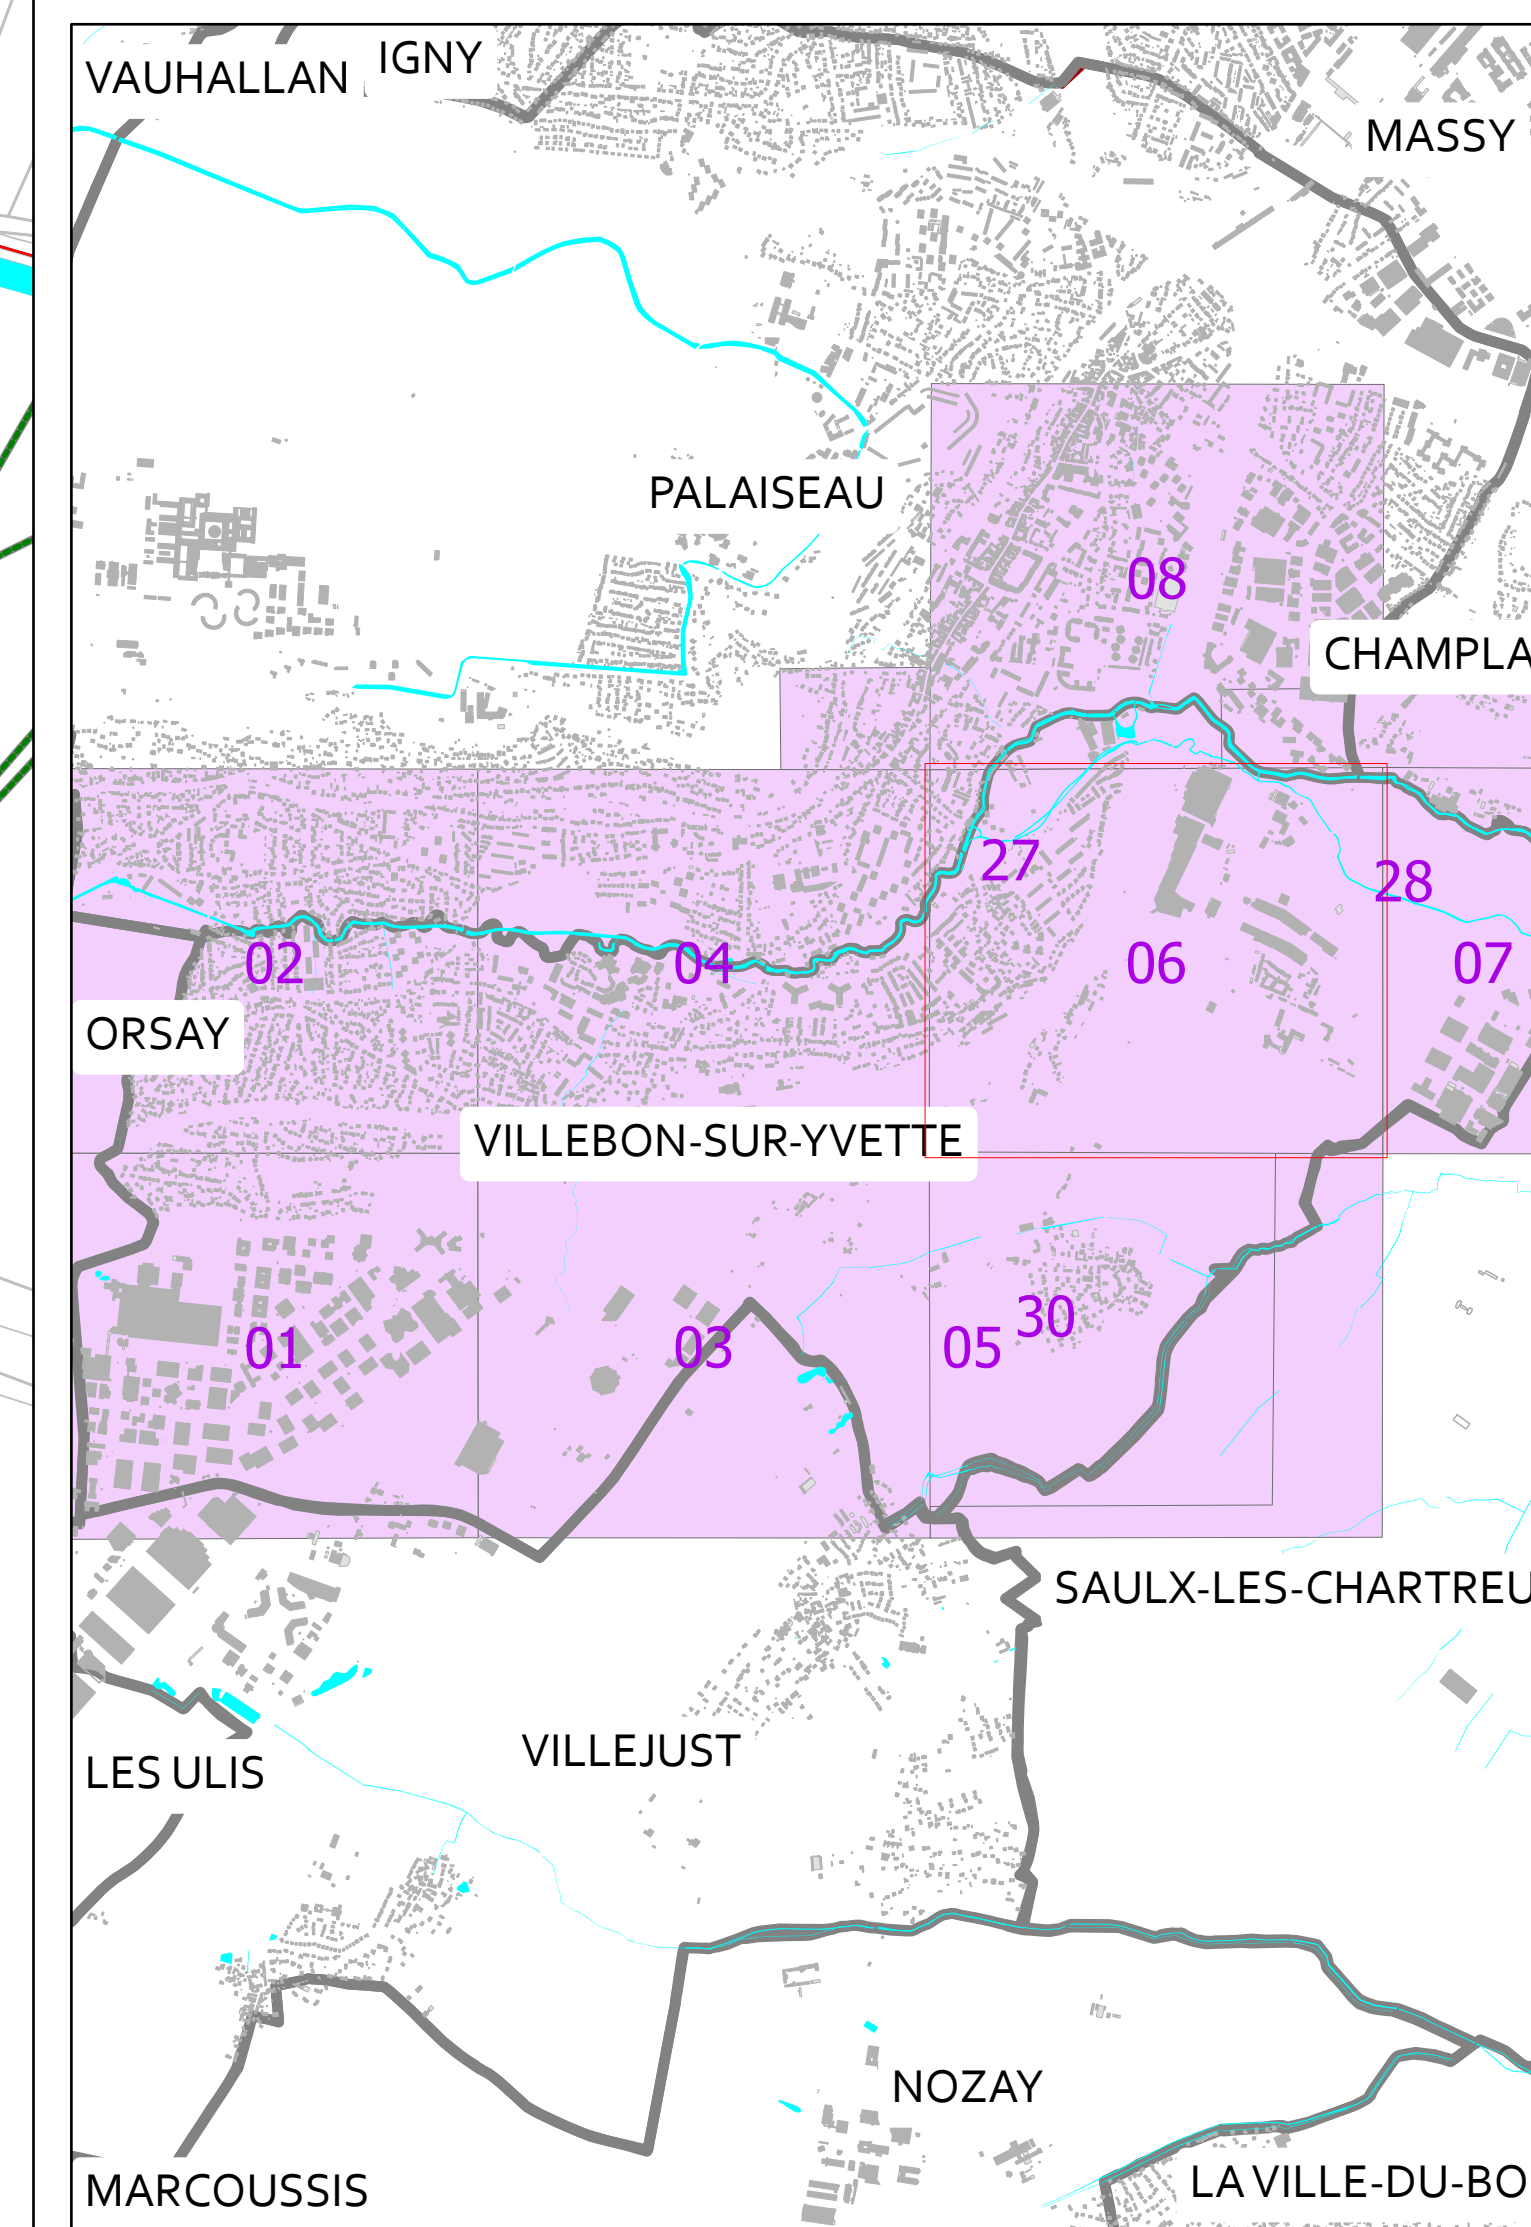

PLAN DE RESEAUX

ASSAINISSEMENT

VILLEBON-SUR-YVETTE

VILLEBON-SUR-YVETTE

06

suez

Echelle : 1/1 500

Date d'impression : 17/06/2024

Code INSEE : 91661


SOURCES

SIG SUEZ EAU FRANCE

DGI - Cadastre

Propriété SUEZ EAU FRANCE Toute reproduction interdite

Les informations sur les éléments constitutifs du réseau sont données à titre indicatif. Elles n'engagent en aucun cas la responsabilité de SUEZ EAU FRANCE

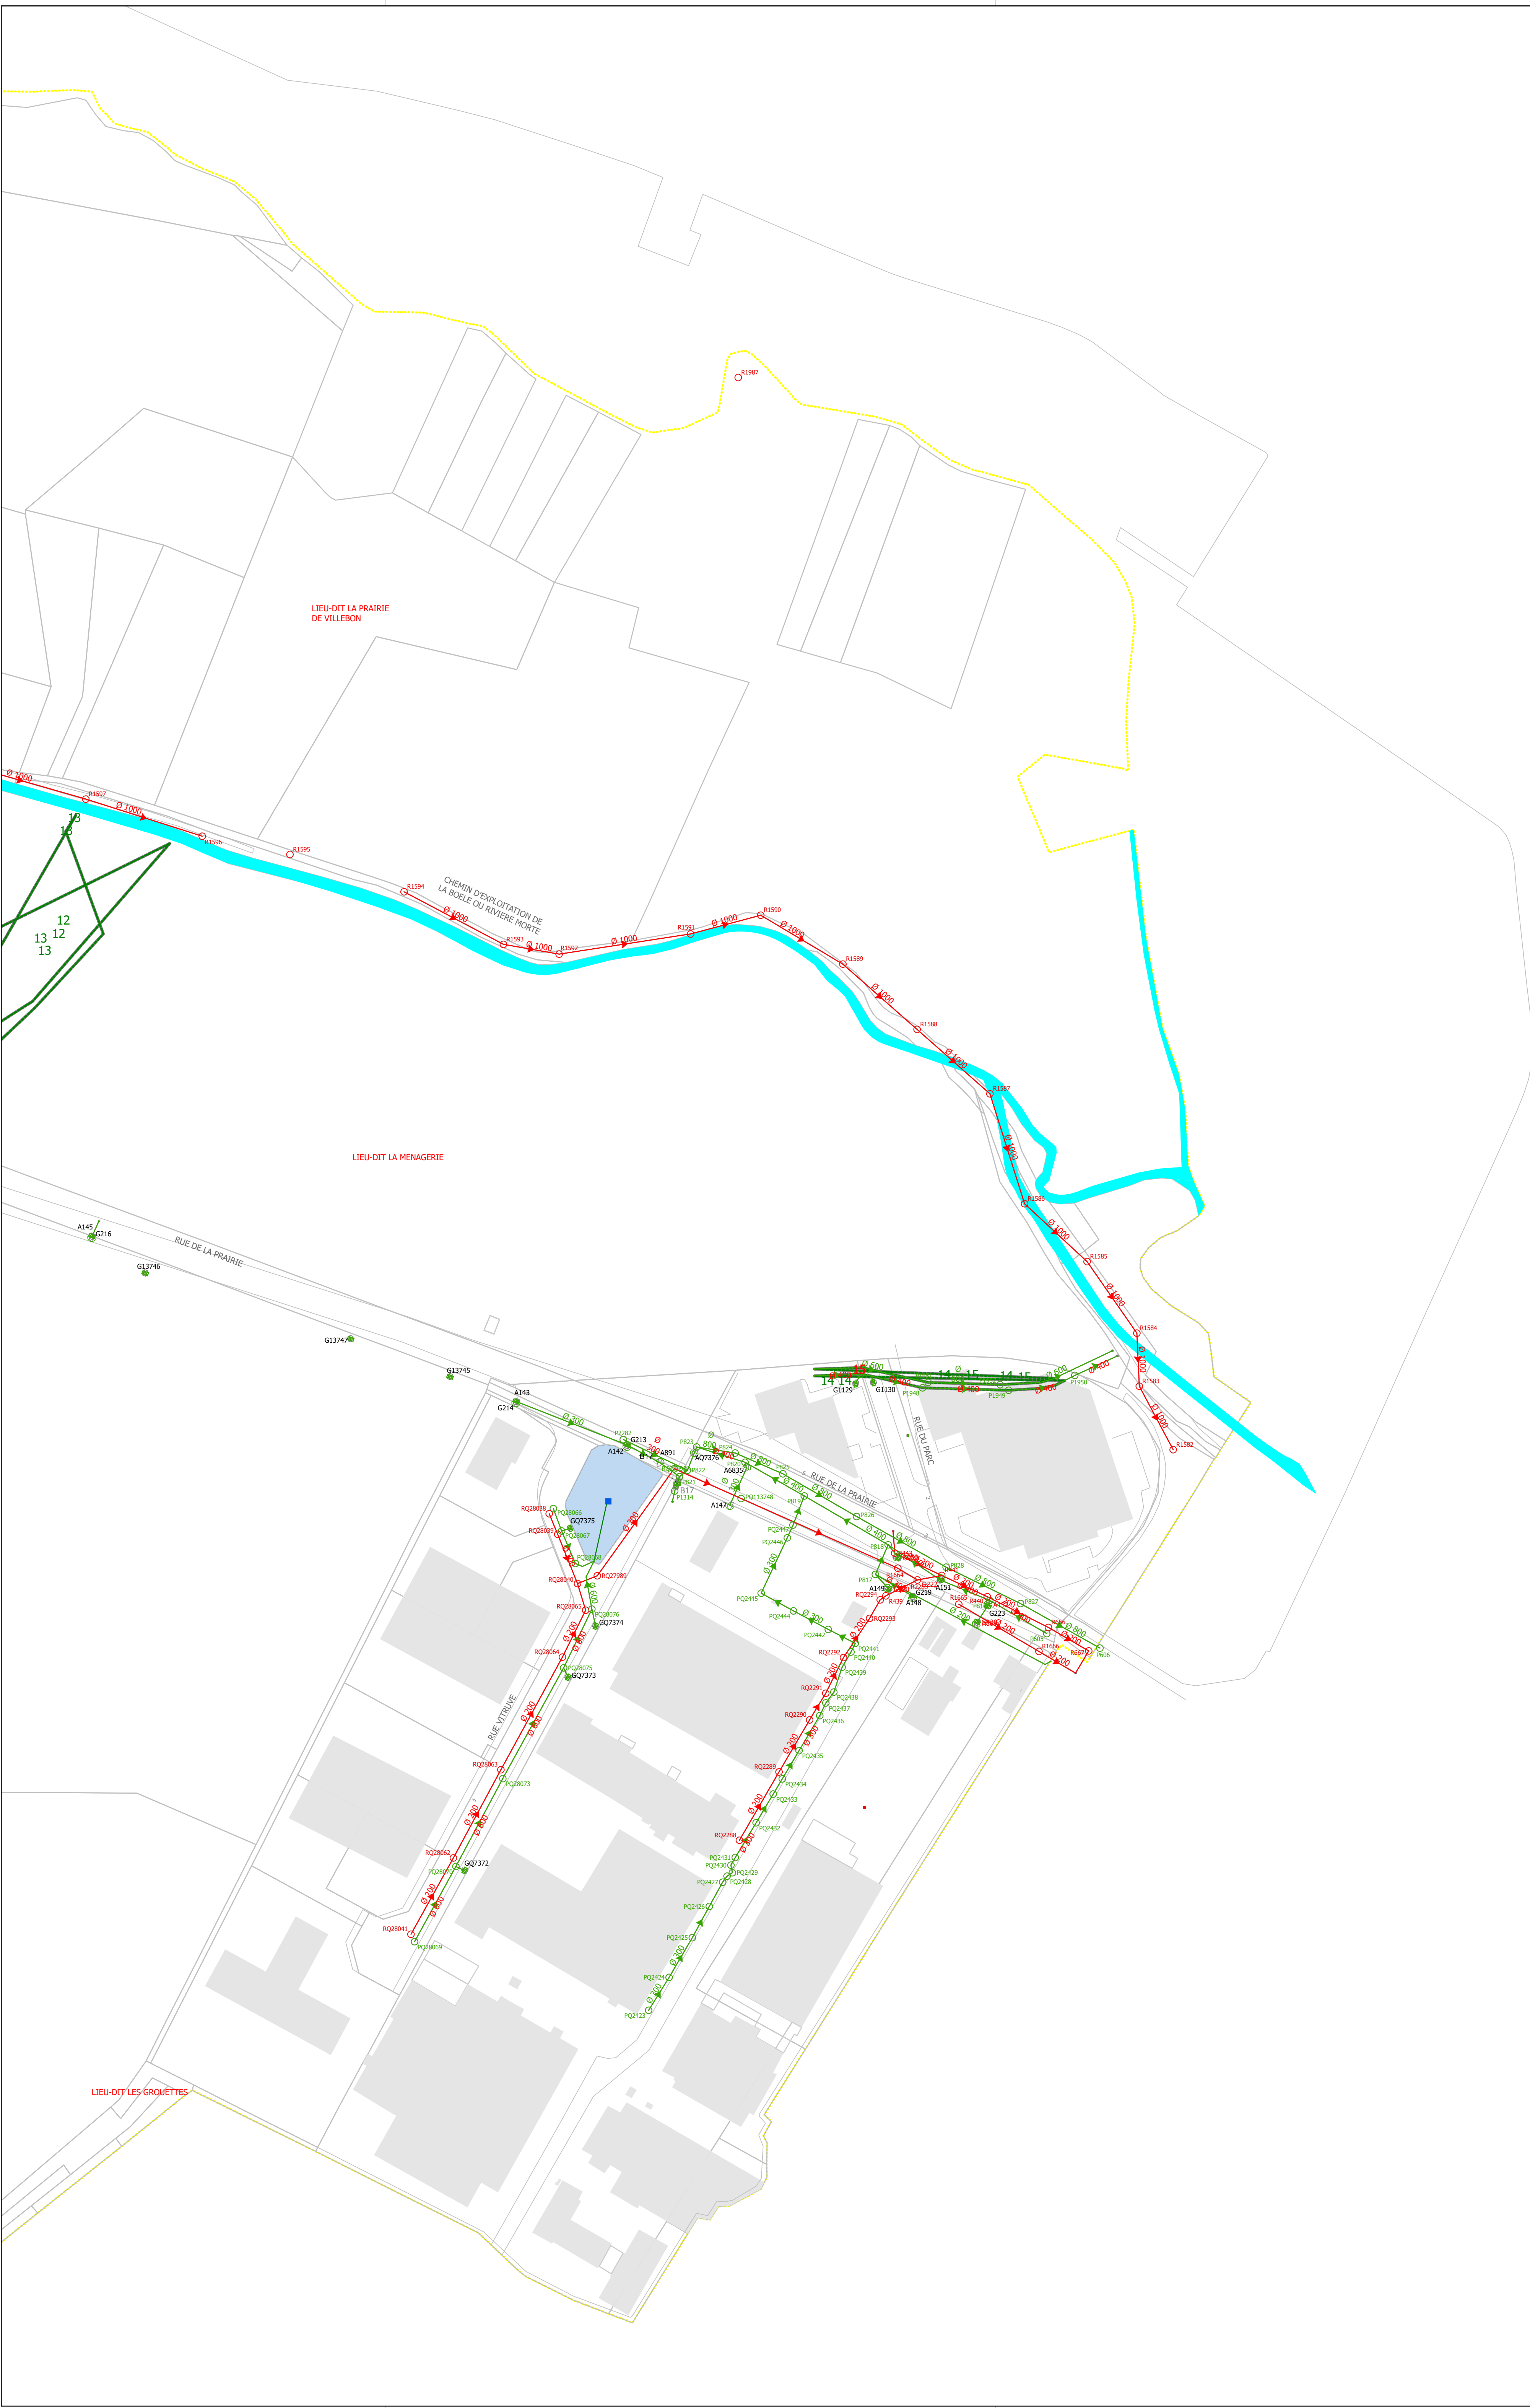

- Légende**

Grille - Eaux pluviales

Avaloir - Eaux pluviales

Bassin de rétention

Noeud Séparatif - Eaux pluviales

Regard Séparatif - Eaux pluviales

Regard client Séparatif - Eaux pluviales

Séparatif - Eaux pluviales

Collecteur Eaux Pluviales

Collecteur Eaux Pluviales (avec sens d'écoulement)

Collecteur Eaux Usées

Collecteur Eaux Usées (avec sens d'écoulement)

Axe de fossé

Servitude assainissement

Emprise d'ouvrage

Grille (HC)

Avaloir (HC)

Bassin de rétention (HC)

Noeud de réseau (HC)

Regard (HC)

Regard client (HC)

Traitement physique (HC)

Collecteur (HC)

Collecteur (avec sens d'écoulement) (HC)

Axe de fossé (HC)

Servitude assainissement

Zonage assainissement

Emprise d'ouvrage

A-Bassin de collecte - Hors contrat

F-Axe de voie

F-Numéro de voirie

Surface hydraulique

F-Détail linéaire


Léger

Dur

Îlot

Parcelle

Commune

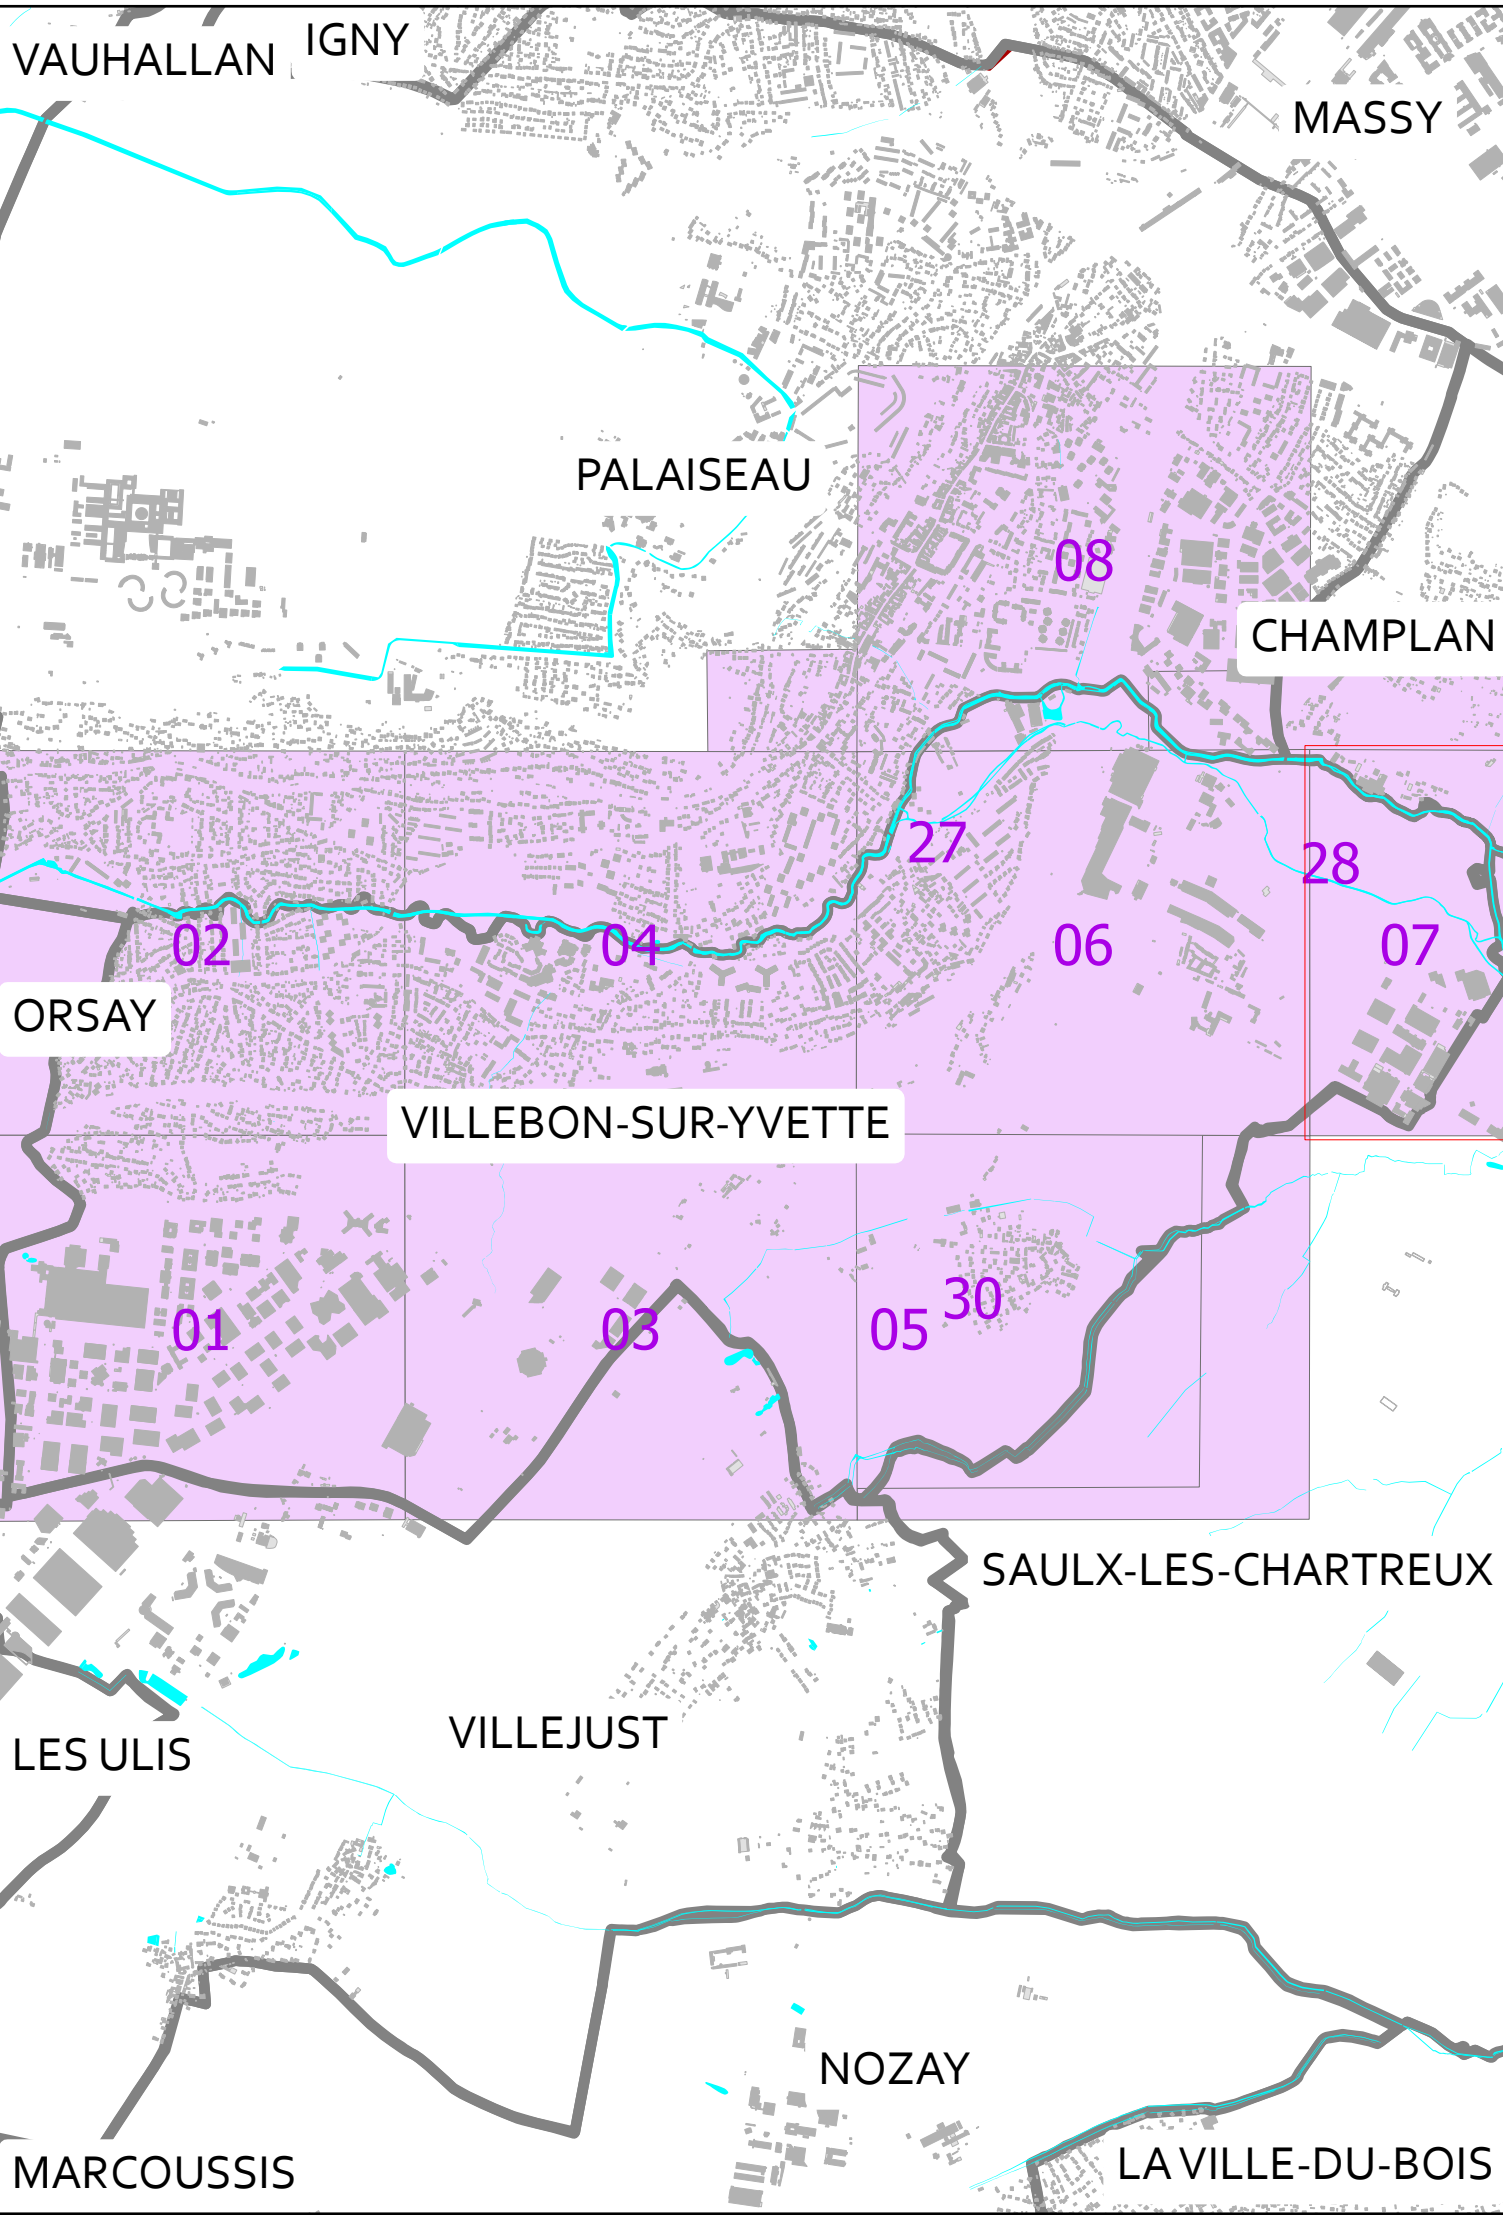


PLAN DE RESEAU
ASSAINISSEMENT
VILLEBON-SUR-YVETTE



VILLEBON-SUR-YVETTE	07
	Echelle : 1/1 500
	Date d'impression : 17/06/2024
	Code INSEE : 91661

SOURCES	SIG SUEZ EAU FRANCE
	DGI - Cadastre
Propriété SUEZ EAU FRANCE Toute reproduction interdite	
Les informations sur les éléments constitutifs du réseau sont données à titre indicatifs. Elles n'engagent en aucun cas la responsabilité de SUEZ EAU FRANCE	

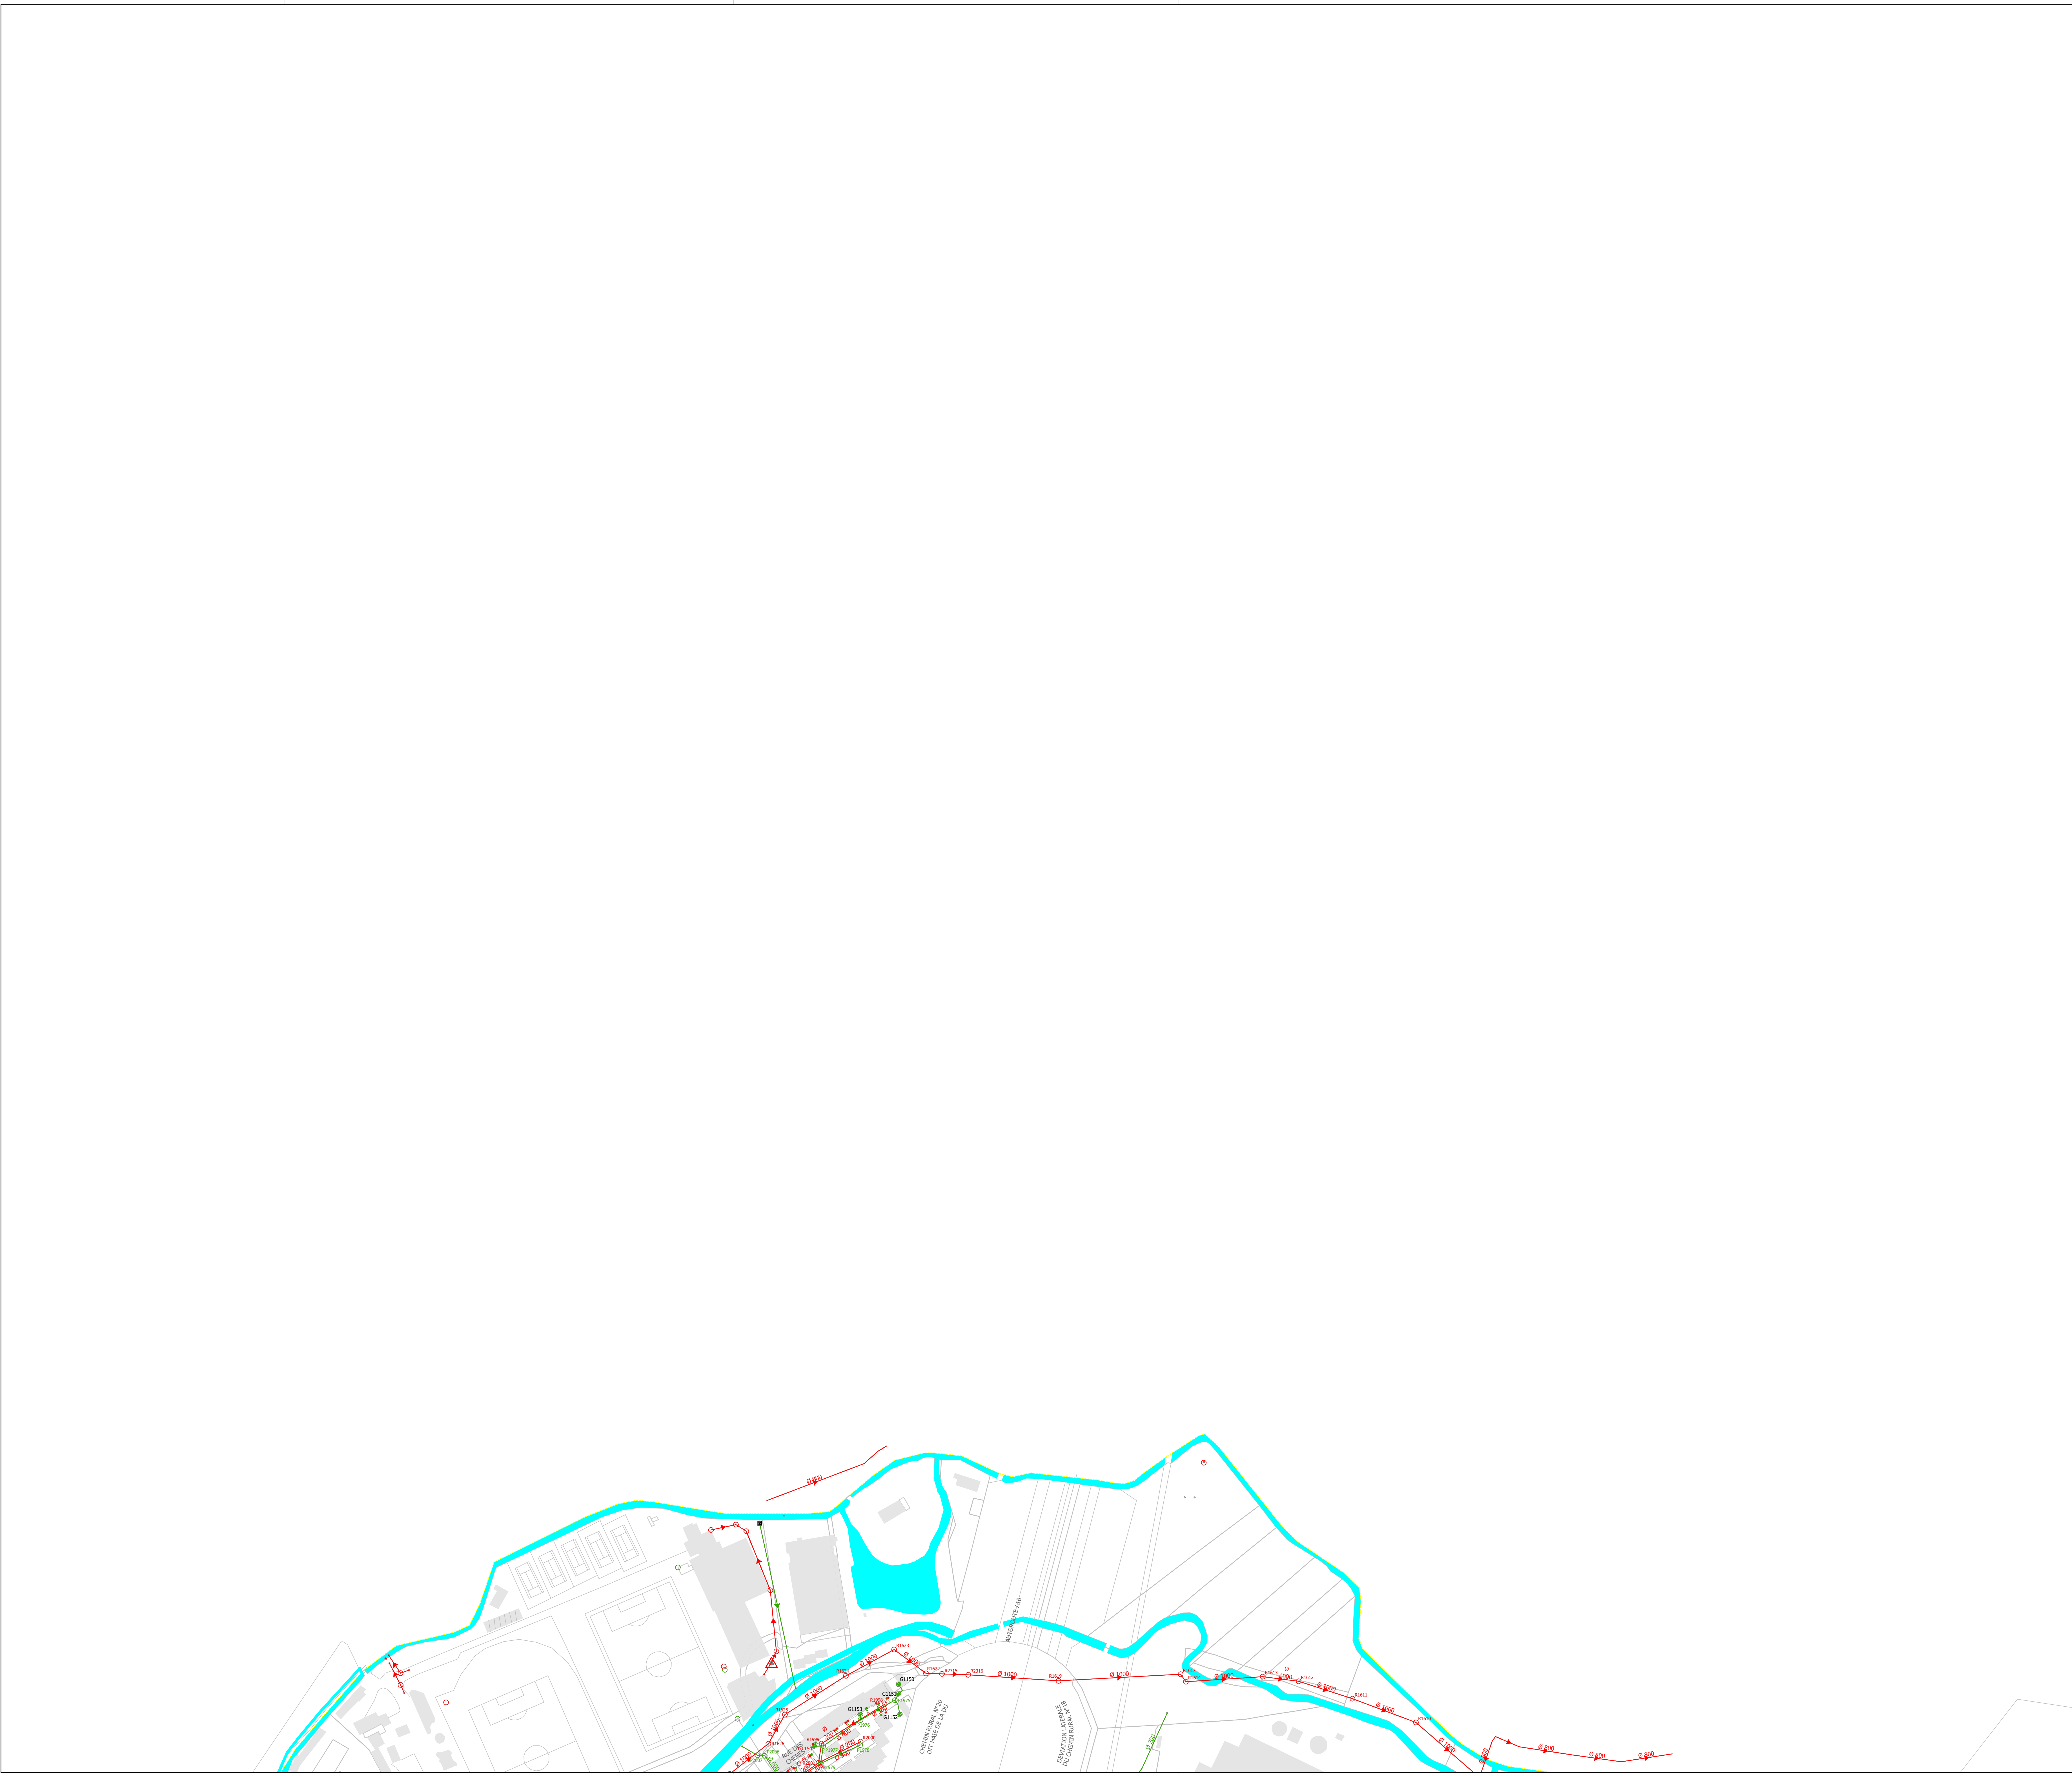

- Grille - Eaux Pluviales
- Contrôle de débit
- △ Refoulement - Eaux usées
 - Nœud Séparatif - Eaux pluviales
 - Nœud Séparatif - Eaux usées
 - Nœud Séparatif - Eaux pluviales
 - Regard Séparatif - Eaux usées
 - Regard client Séparatif - Eaux pluviales
 - Regard client Séparatif - Eaux usées
- Collecteur Eaux Pluviales
- Collecteur Eaux Pluviales (avec sens d'écoulement)
- Collecteur Eaux Usées
- → Collecteur Eaux Usées (avec sens d'écoulement)
- → Collecteur en refoulement Eaux Usées
- Branchement Séparatif - Eaux pluviales
- Branchement Séparatif - Eaux usées
- ◇ Grille (HC)
- Contrôle de débit (HC)
- ▲ Pompage/Relevage (HC)
- Nœud de réseau (HC)
- Regard (HC)
- Regard client (HC)
- Branchement (HC)
- Collecteur (HC)
- Collecteur (avec sens d'écoulement) (HC)
- Zonage assainissement
- A-Bassin de collecte - Hors contrat
- F-Axe de voie
- F-Numéro de voirie
- Surface hydraulique
- F-Détail linéaire
- F-Détail surfacique
- Léger
- Dur
- Iliôt
- Parcelle
- Commune



VILLEBON-SUR-YVETTE



08

Code INSEE : 91661

Les informations sur les éléments constitutifs du réseau sont données à titre indicatifs.
Elles n'engagent en aucun cas la responsabilité de SUEZ EAU FRANCE