Département :
ESSONNE

Commune :
VILLEBON SUR YVETTE

Section : AI
Feuille : 000 AI 01

Échelle d'origine : 1/1000
Échelle d'édition : 1/2000

Date d'édition : 27/05/2025
(fuseau horaire de Paris)

Coordonnées en projection : RGF93CC49
©2022 Direction Générale des Finances Publiques

DIRECTION GÉNÉRALE DES FINANCES PUBLIQUES

EXTRAIT DU PLAN CADASTRAL

Acte de télétransmission
091-219106614-20250626-DEL_2025_06_040-DE
Date de télétransmission : 04/07/2025
Date de réception préfecture : 04/07/2025

Le plan visualisé sur cet extrait est géré par le centre des impôts foncier suivant :
PTGC de Corbeil-Essonnes
25 rue Feray 91107
91107 Corbeil-Essonnes Cedex
tél. 01 60 90 51 00 -fax 01 60 90 51 28
cdif.corbeil@dgfip.finances.gouv.fr

Cet extrait de plan vous est délivré par :
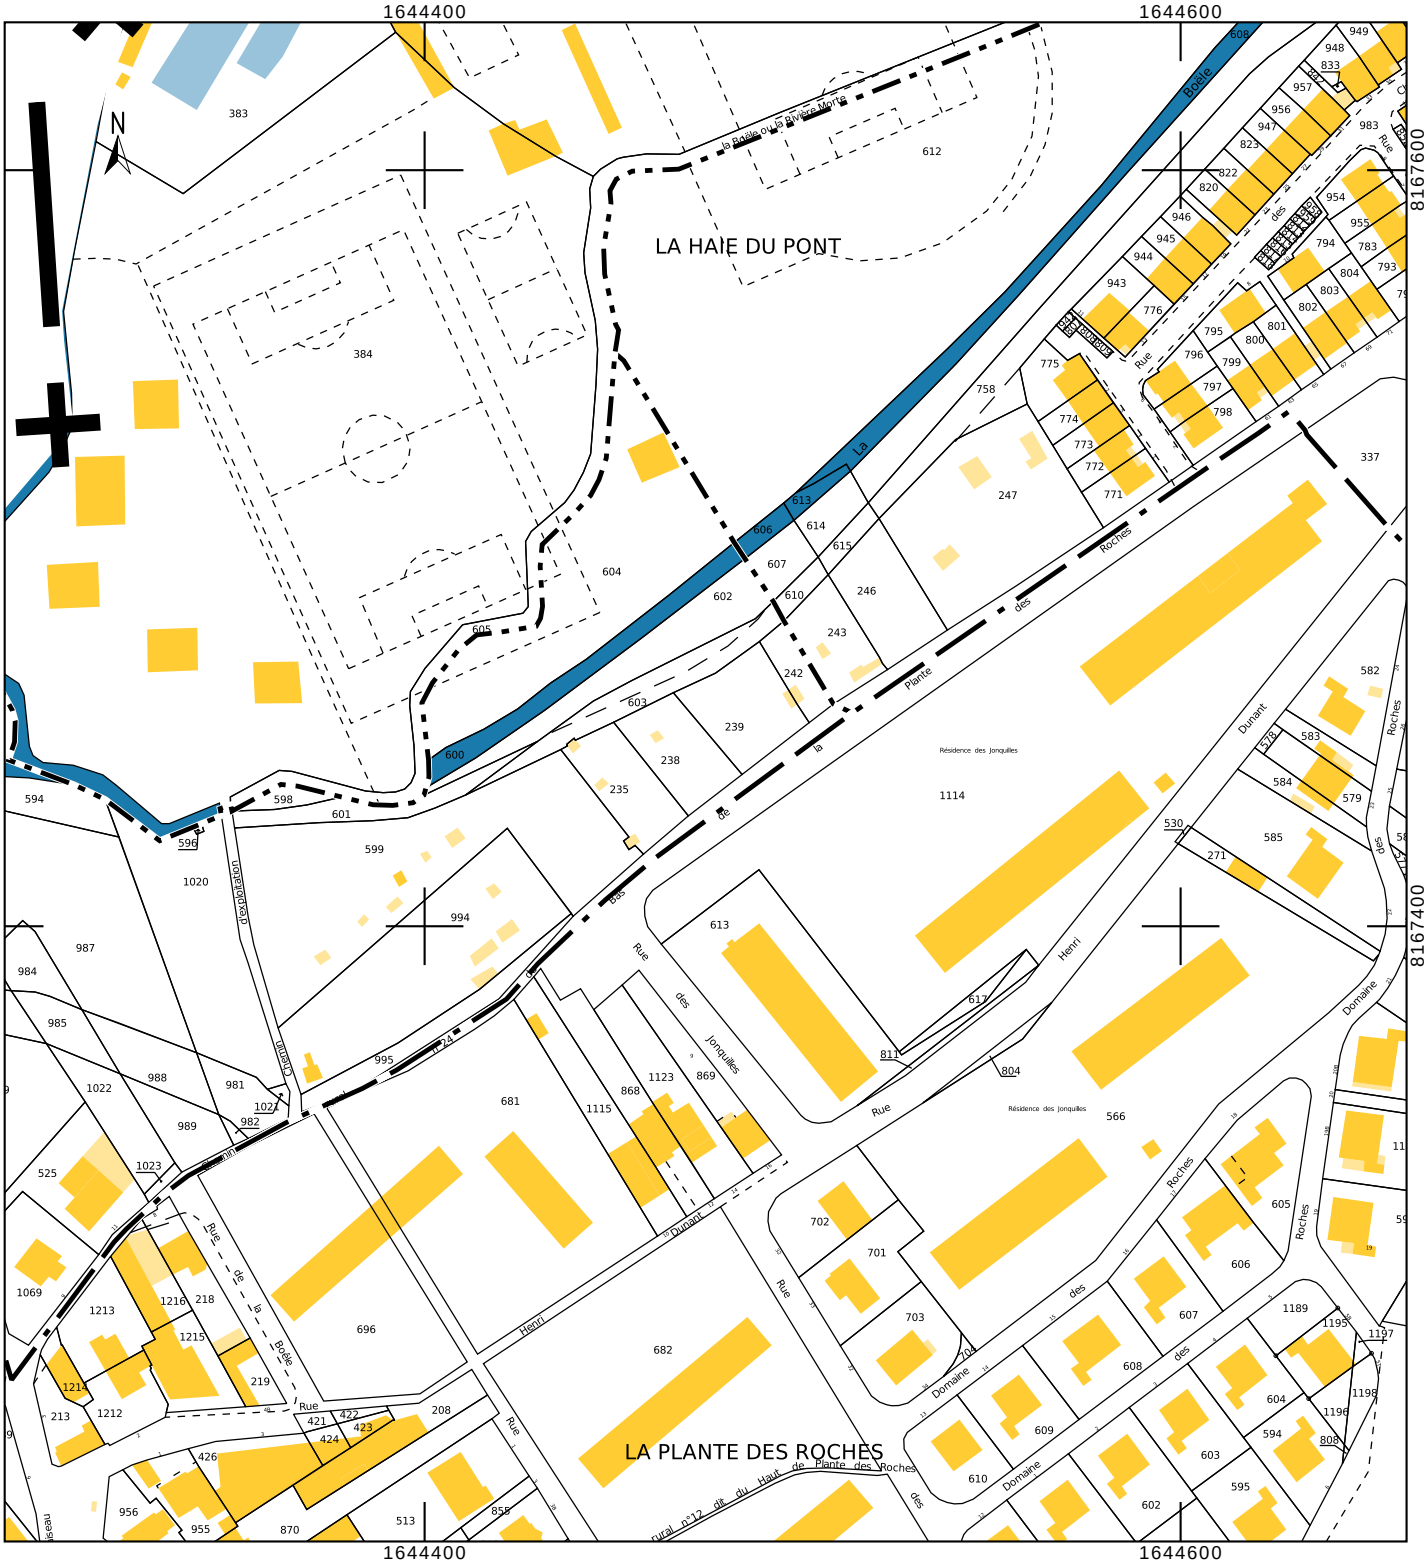
cadastre.gouv.fr